

ARHITEKTONSKO URBANISTIČKI STUDIO-Završni rad
(POSLOVNE ZGRADE)



MODUL AP

STUDENTICA: Ana Bogdanović
VODITELJICA: prof.dr. sc. Vesna Mikić
doc.dr.sc. Krunoslav Ivanišin
asistent Zvonimir Prusina

akademska godina 2019./2020.

Građevinski fakultet Sveučilišta u Mostaru -
Sveučilišni preddiplomski studij Arhitekture i urbanizma

DIJAGRAM KONCEPTA

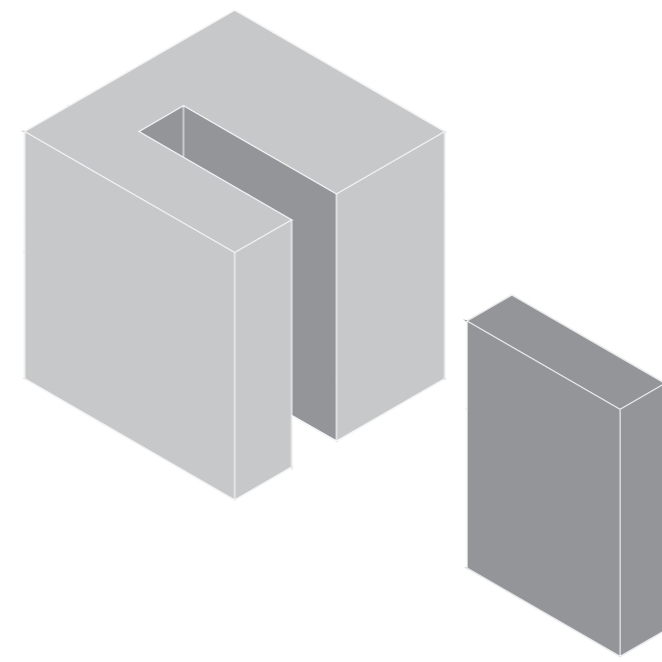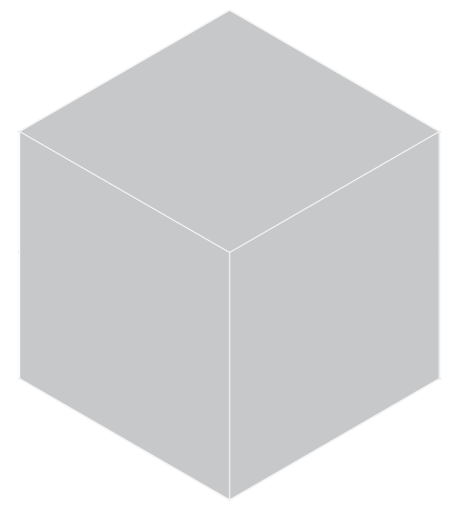


① ŠIRA URBANISTIČKA SITUACIJA



M 1:2500 0 1 5 10
| | | |

TLOCRT PRIZEMLJA

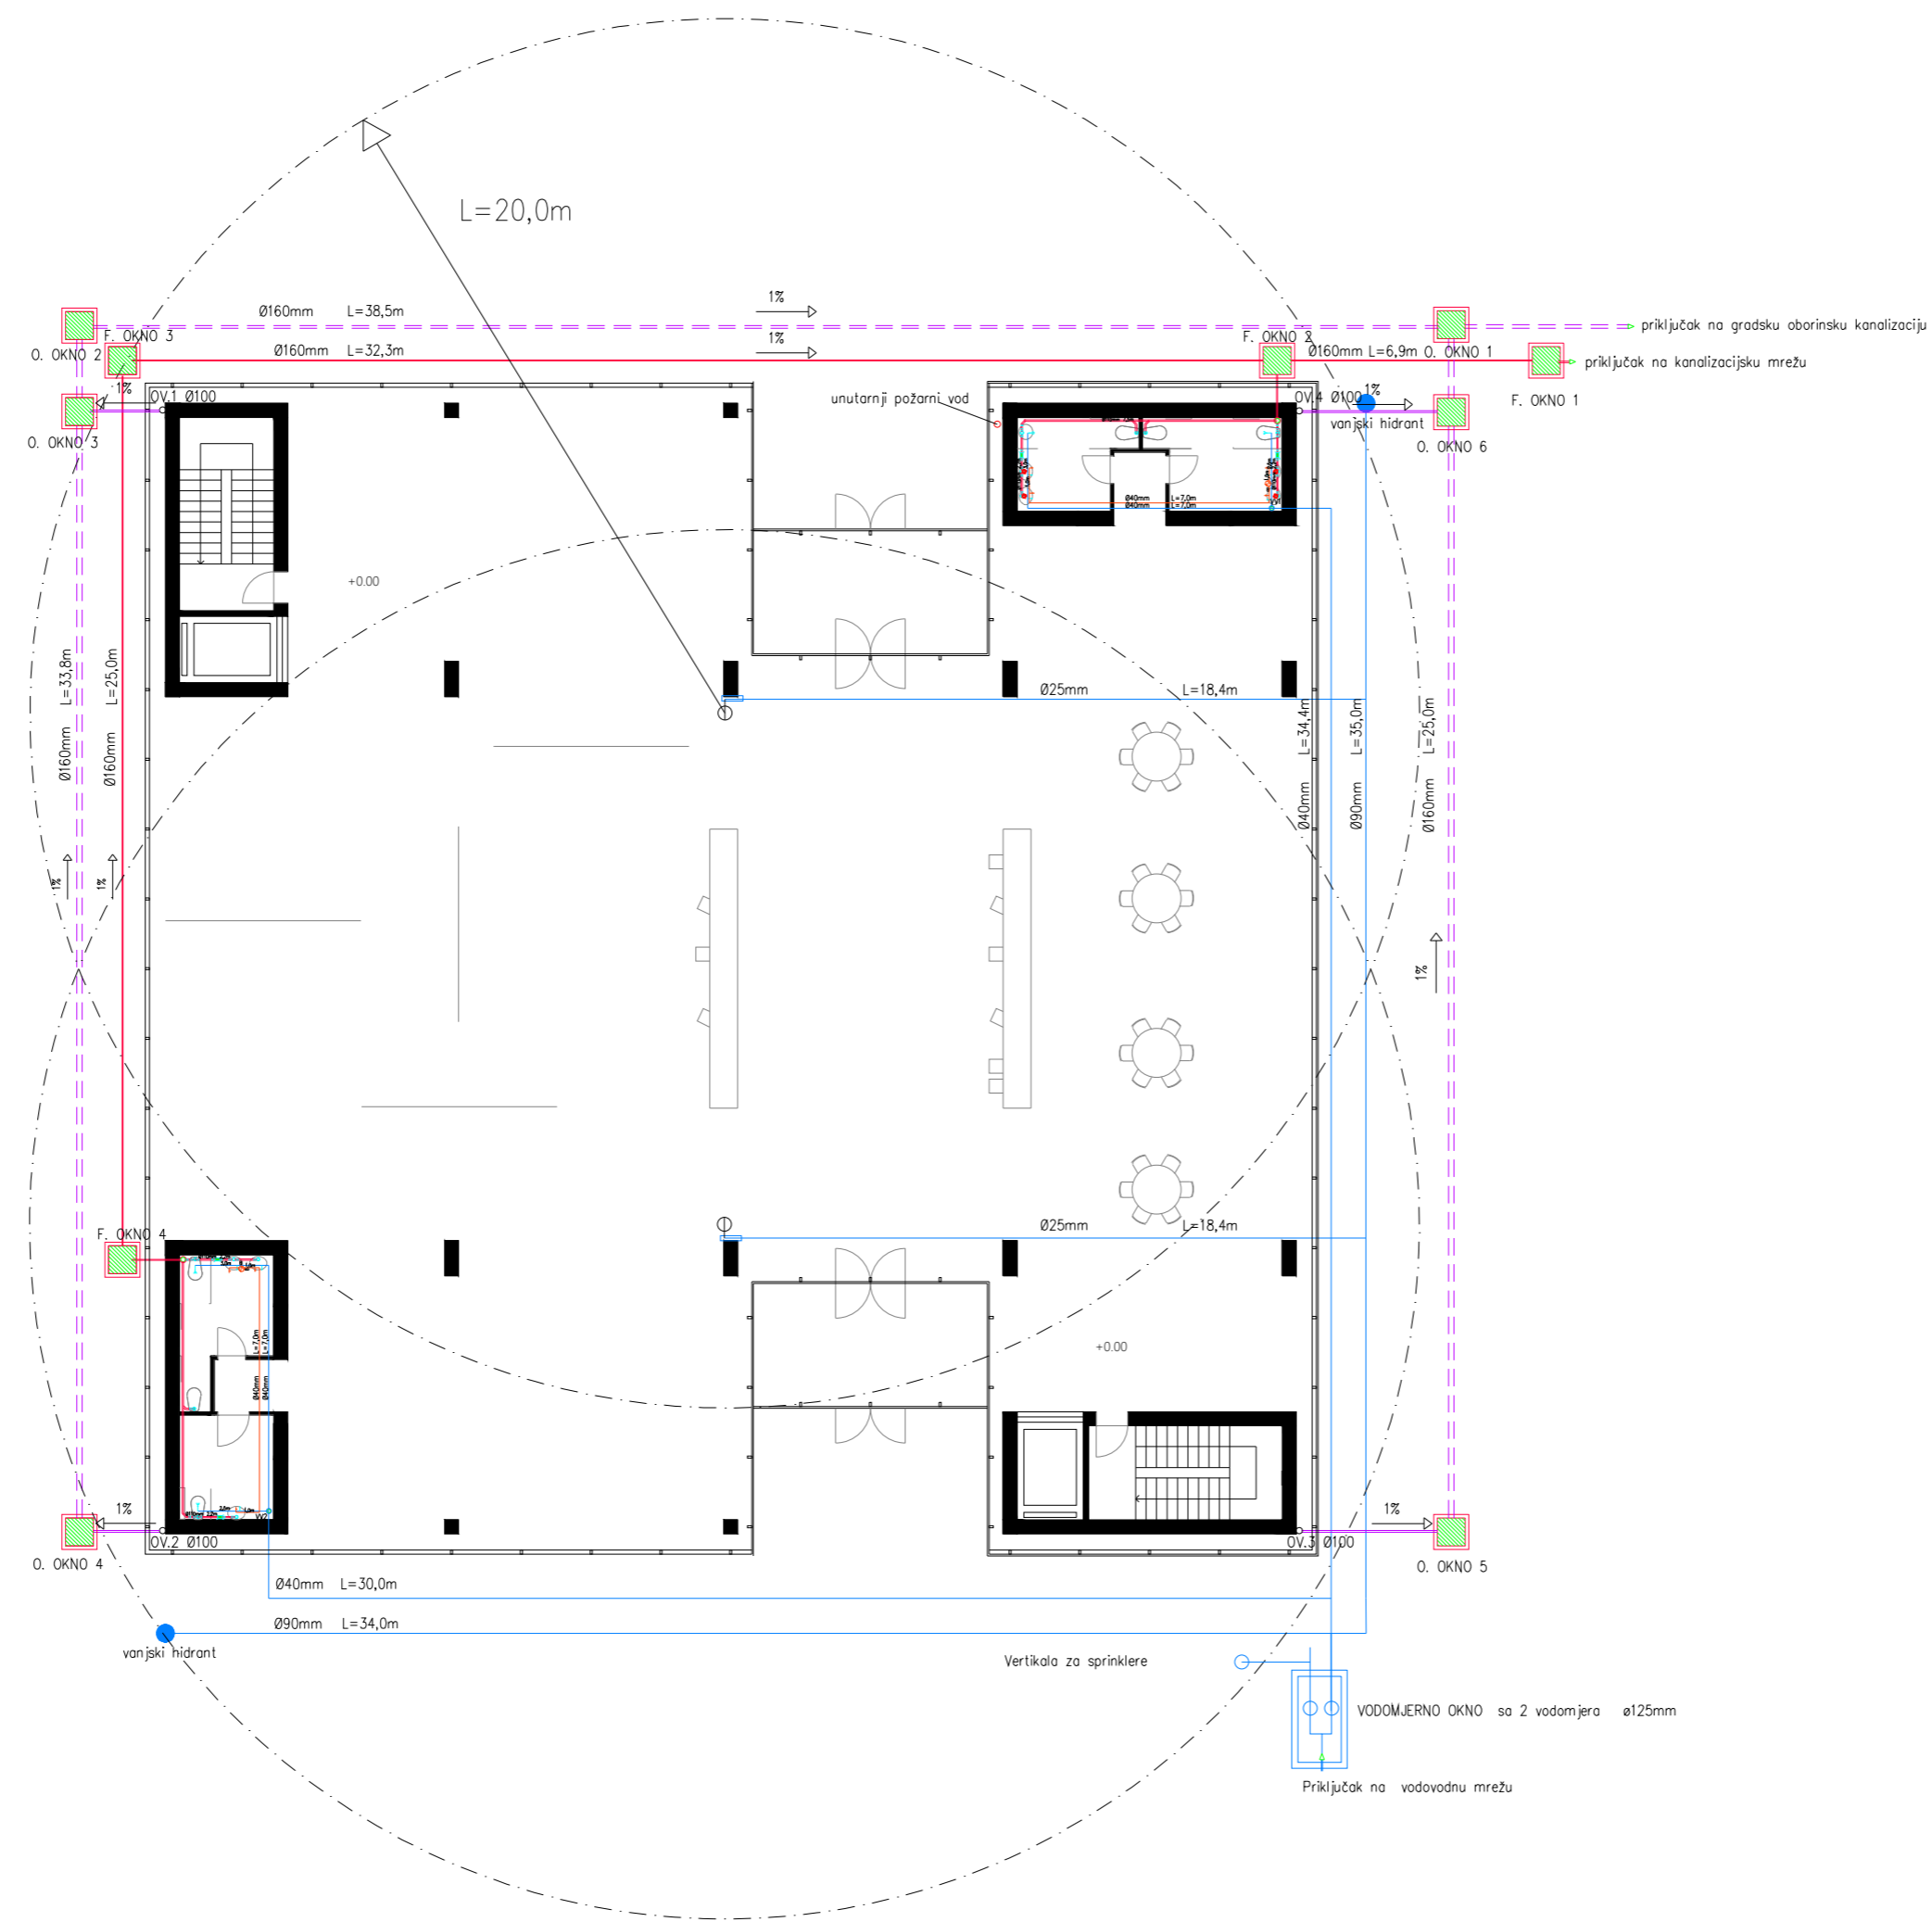

Legenda:

- Hidrantska mreža
- Vodovodna mreža
- Vodovod topla voda
- Fekalna kanalizacija
- Oborinska kanalizacija
- Kanalizaciono okno
- Vanjski hidrant
- ⊕ Unutarnji hidrant
- ⊗ Slivnik
- + Ventili
- ⊙ Bojler

M 1:200 0 1 5 10
 | | | |

Građevinski fakultet Sveučilišta u Mostaru Sveučilišni preddiplomski studij Arhitekture i urbanizma			
kolegij:	URBANISTIČKO ARHITEKTONSKI STUDIO - završni rad (POSLOVNE ZGRADE)		
student/ica:	Ana Bogdanović	datum:	ak. god. 19/20
dionica:	INSTALACIJE ZGRADA-VODOVOD I KANALIZACIJA	list broj:	1.
nastavnici:	doc. Valerija Kopilaš, Robert Raguž viši asistent		

TLOCRT PRVOG KATA



Legenda:

- PROTUPANIČNA SVJETILJKA SA POKAZIVAČEM SMJERA EVAKUACIJE
- SMJER EVAKUACIJE UNUTAR OBJEKTA
- SIGURNOSNA RASVJETA
- GRANICA POŽARNOG SEKTORA
- POŽARNI SEKTOR
- ZIDNI HIDRANT
- VATROOTPORNOST KONSTRUKCIJE
- INSTALACIJA VATRODOJAVE
- INSTALACIJA AUTOMATSKOG GAŠENJA



RUČNI APARATI ZA GAŠENJE POŽARA

- Simbol označava točnu poziciju i tip vatrogasnog aparata.
- Aparat postaviti na zid tako da ručka za nošenje ne smije biti na visini većoj od 150 cm, mjereno od poda.
- Mjesta postavljanja vatrogasnih aparata vidno označiti odgovarajućom naljepnicom.

M 1:200 0 1 5 10
| | | |

Građevinski fakultet Sveučilišta u Mostaru Sveučilišni preddiplomski studij Arhitekture i urbanizma			
kolegij:	URBANISTIČKO ARHITEKTONSKI STUDIO - završni rad (POSLOVNE ZGRADE)		
student/ica:	Ana Bogdanović	datum:	ak. god. 19/20
dionica:	INSTALACIJE ZGRADA-PROTUPOŽARNA ZAŠTITA	list broj:	2.
nastavnici:	doc. Valerija Kopilaš, Robert Raguž viši asistent		


⌈ PRESJEK B - B

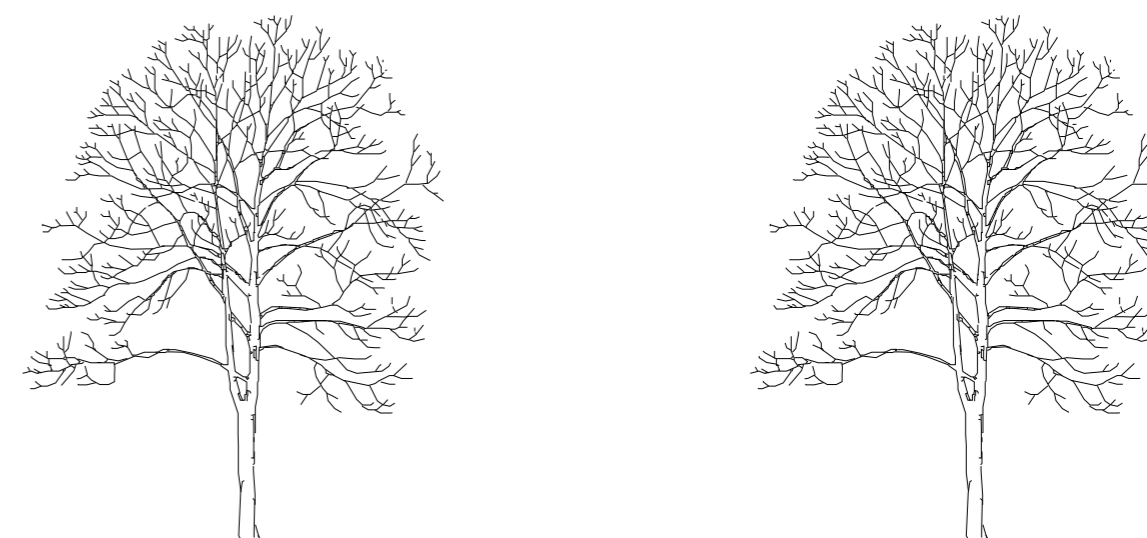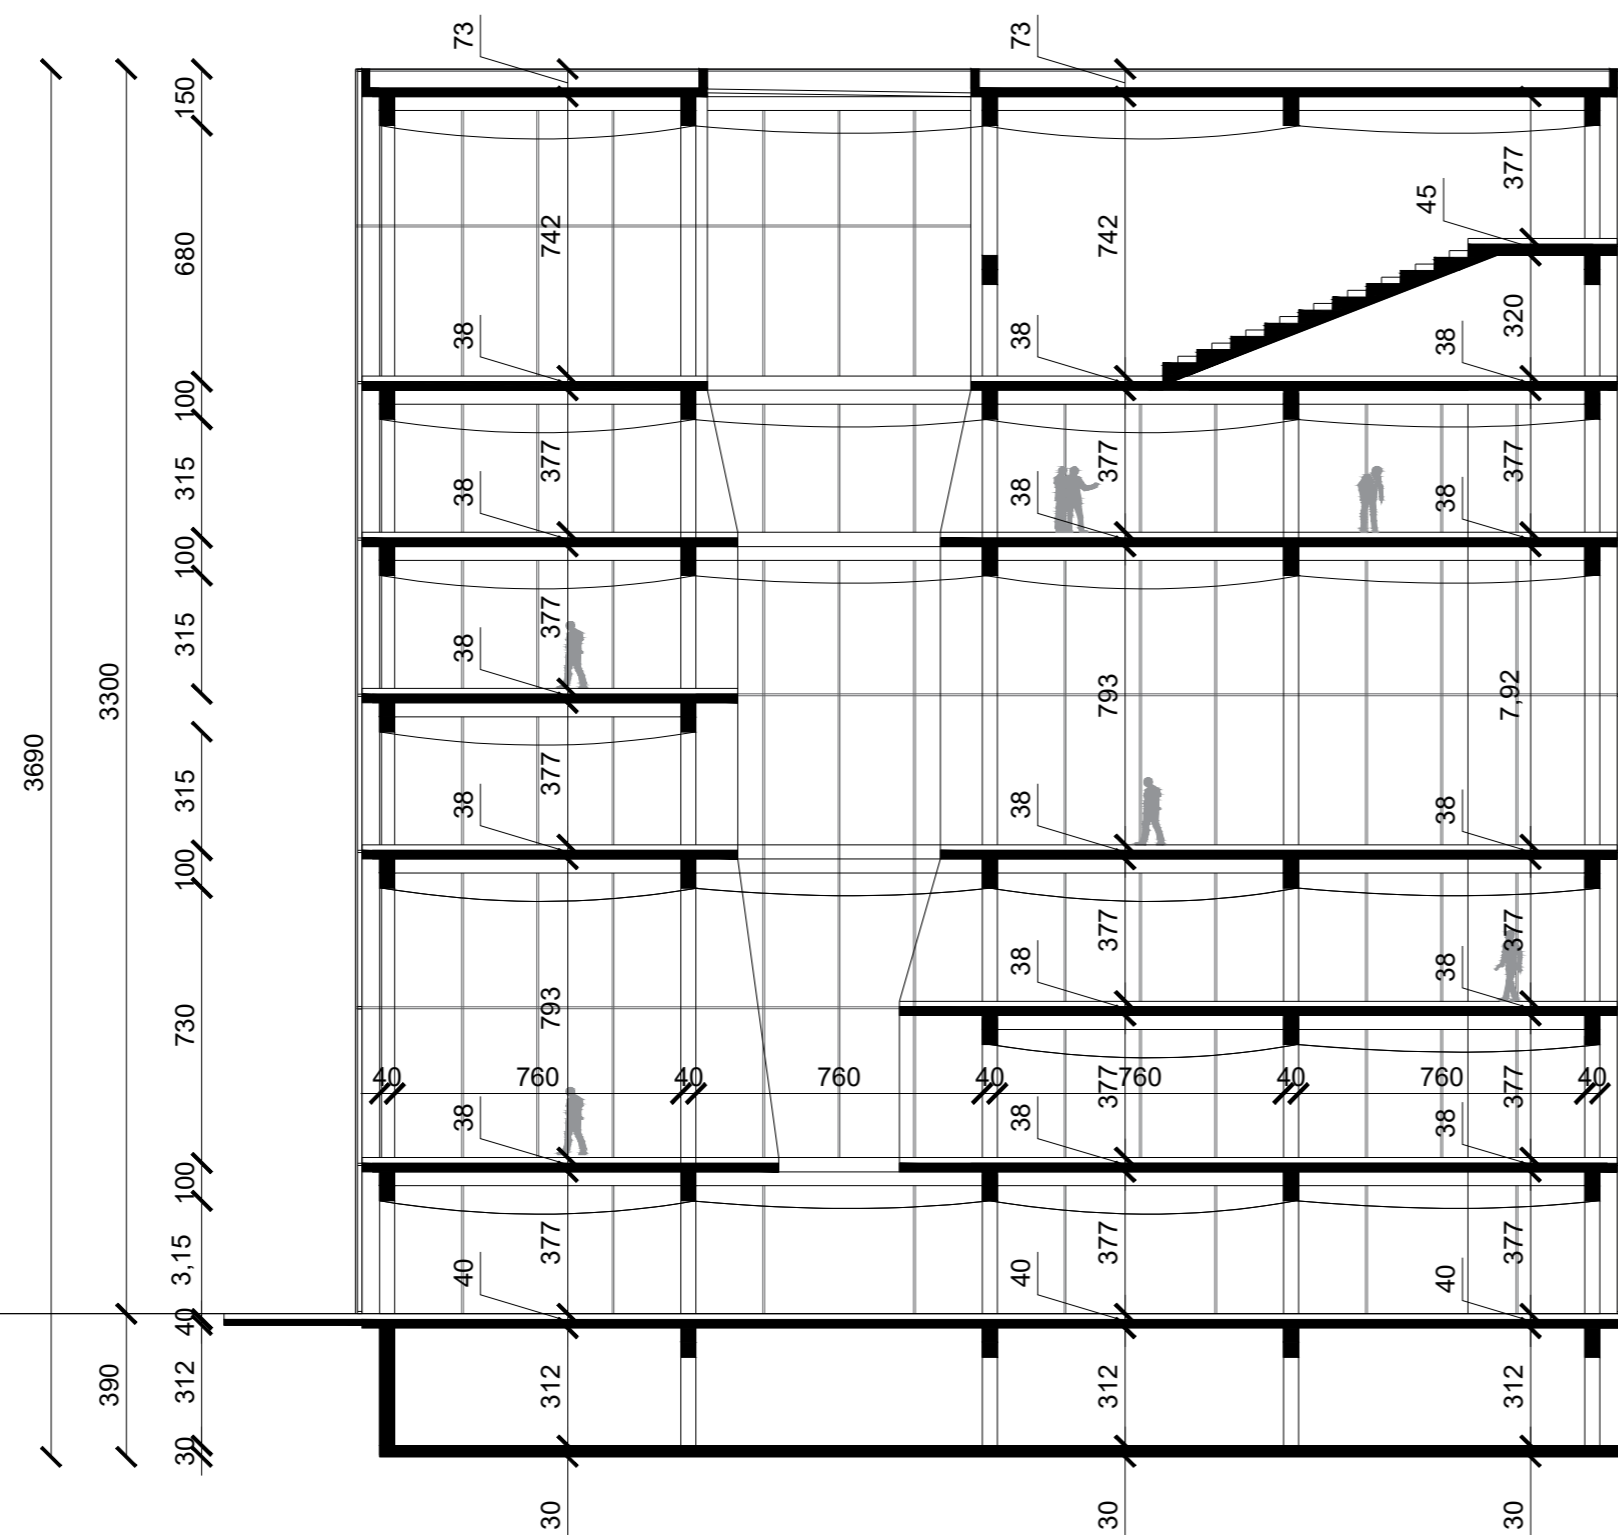

M 1:200 0 1 5 10
 | | | |

Građevinski fakultet Sveučilišta u Mostaru Sveučilišni preddiplomski studij Arhitekture i urbanizma			
kolegij:	URBANISTIČKO ARHITEKTONSKI STUDIO - završni rad (POSLOVNE ZGRADE)		
student/ica:	Ana Bogdanović	datum:	ak. god. 19/20
dionica:	NOSIVE KONSTRUKCIJE	list broj:	6.
nastavnici:	doc. Valerija Kopilaš, Robert Raguč viši asistent		

AKSONOMETRIJSKI PRIKAZ KONSTRUKCIJE KUĆE

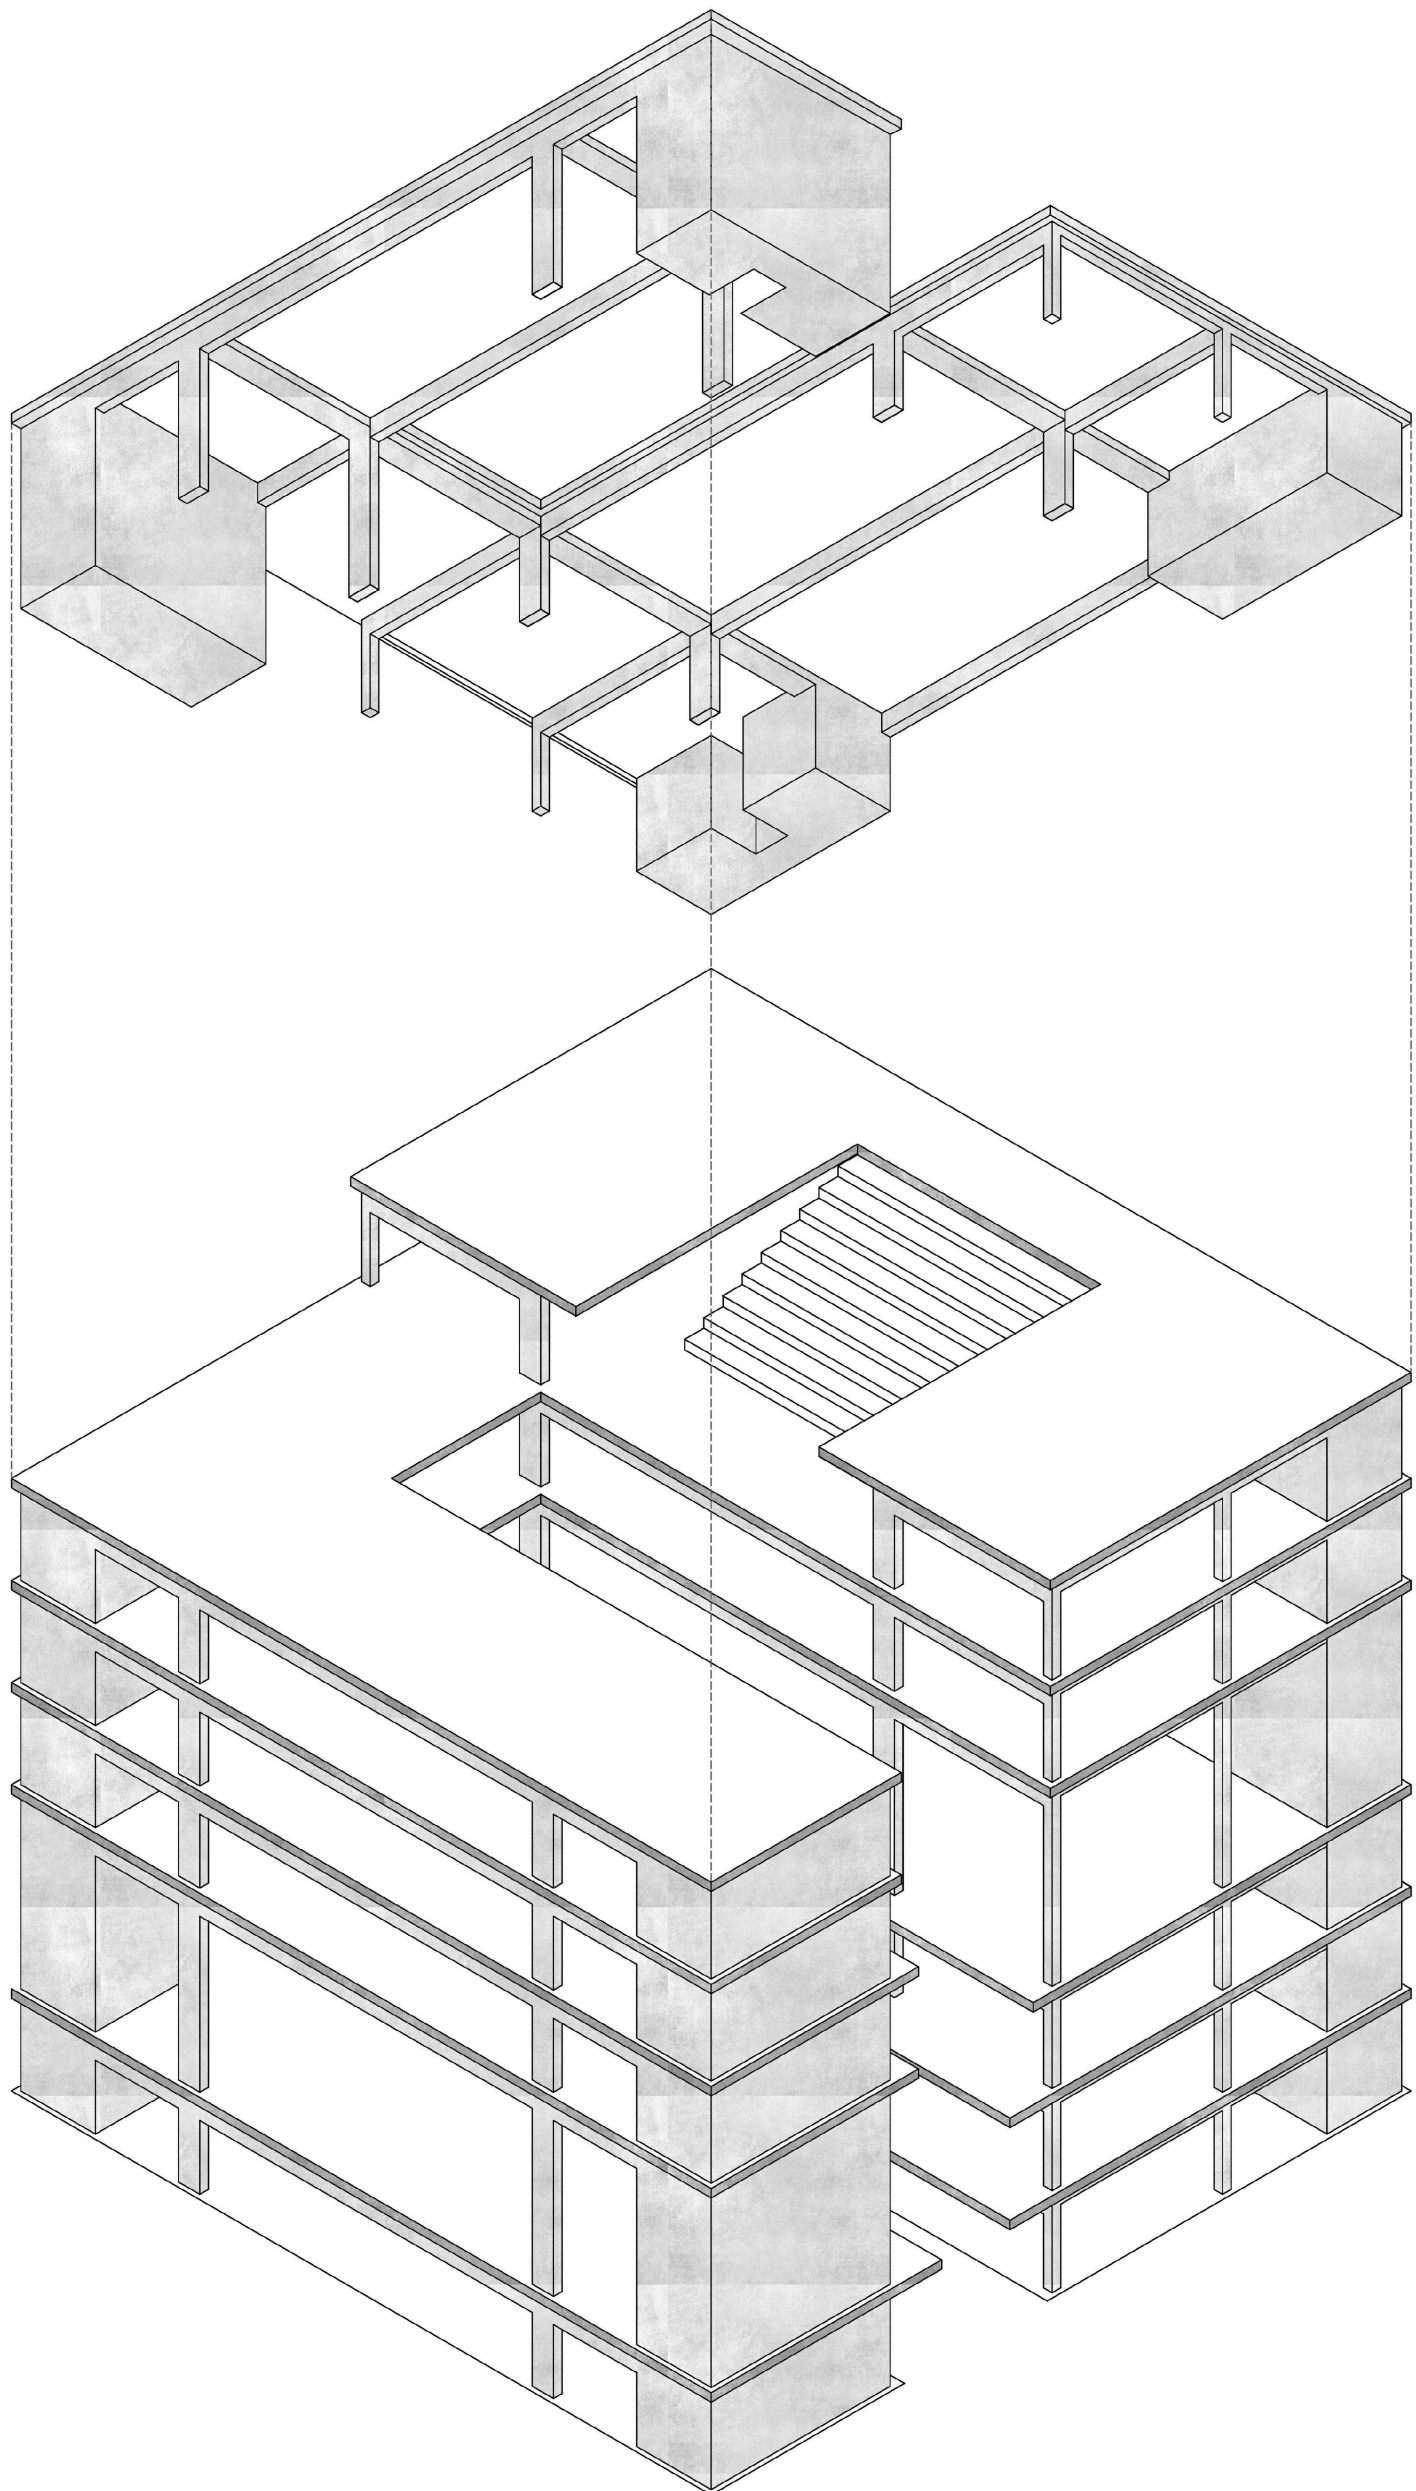

PERSPEKTIVNI PRIKAZ AMBIJENTA IZ PJEŠAČKE VIZURE



PROSTORNI PRIKAZ INTERIJERA

