

Ulaz


Caffe

Izložbeni prostor


± 0,00


15%

Tloct 3 KAT

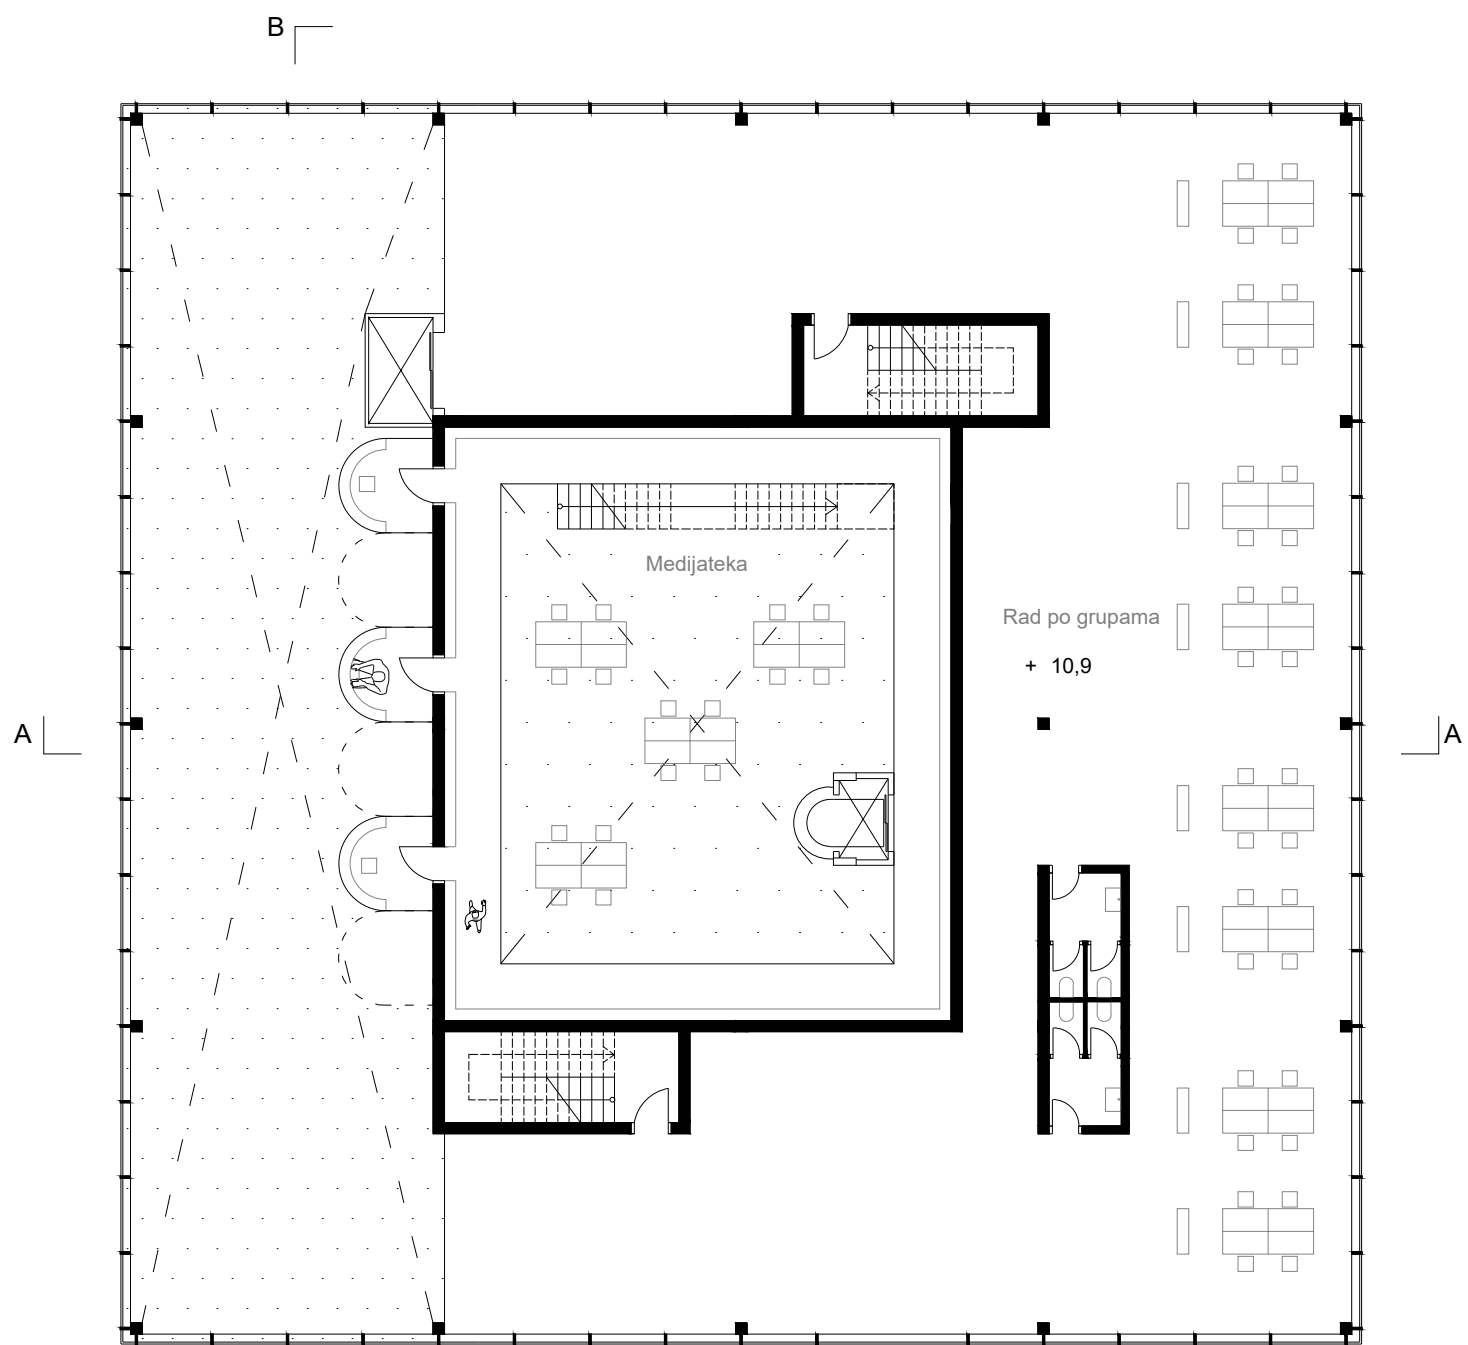


Tloct 4 KAT

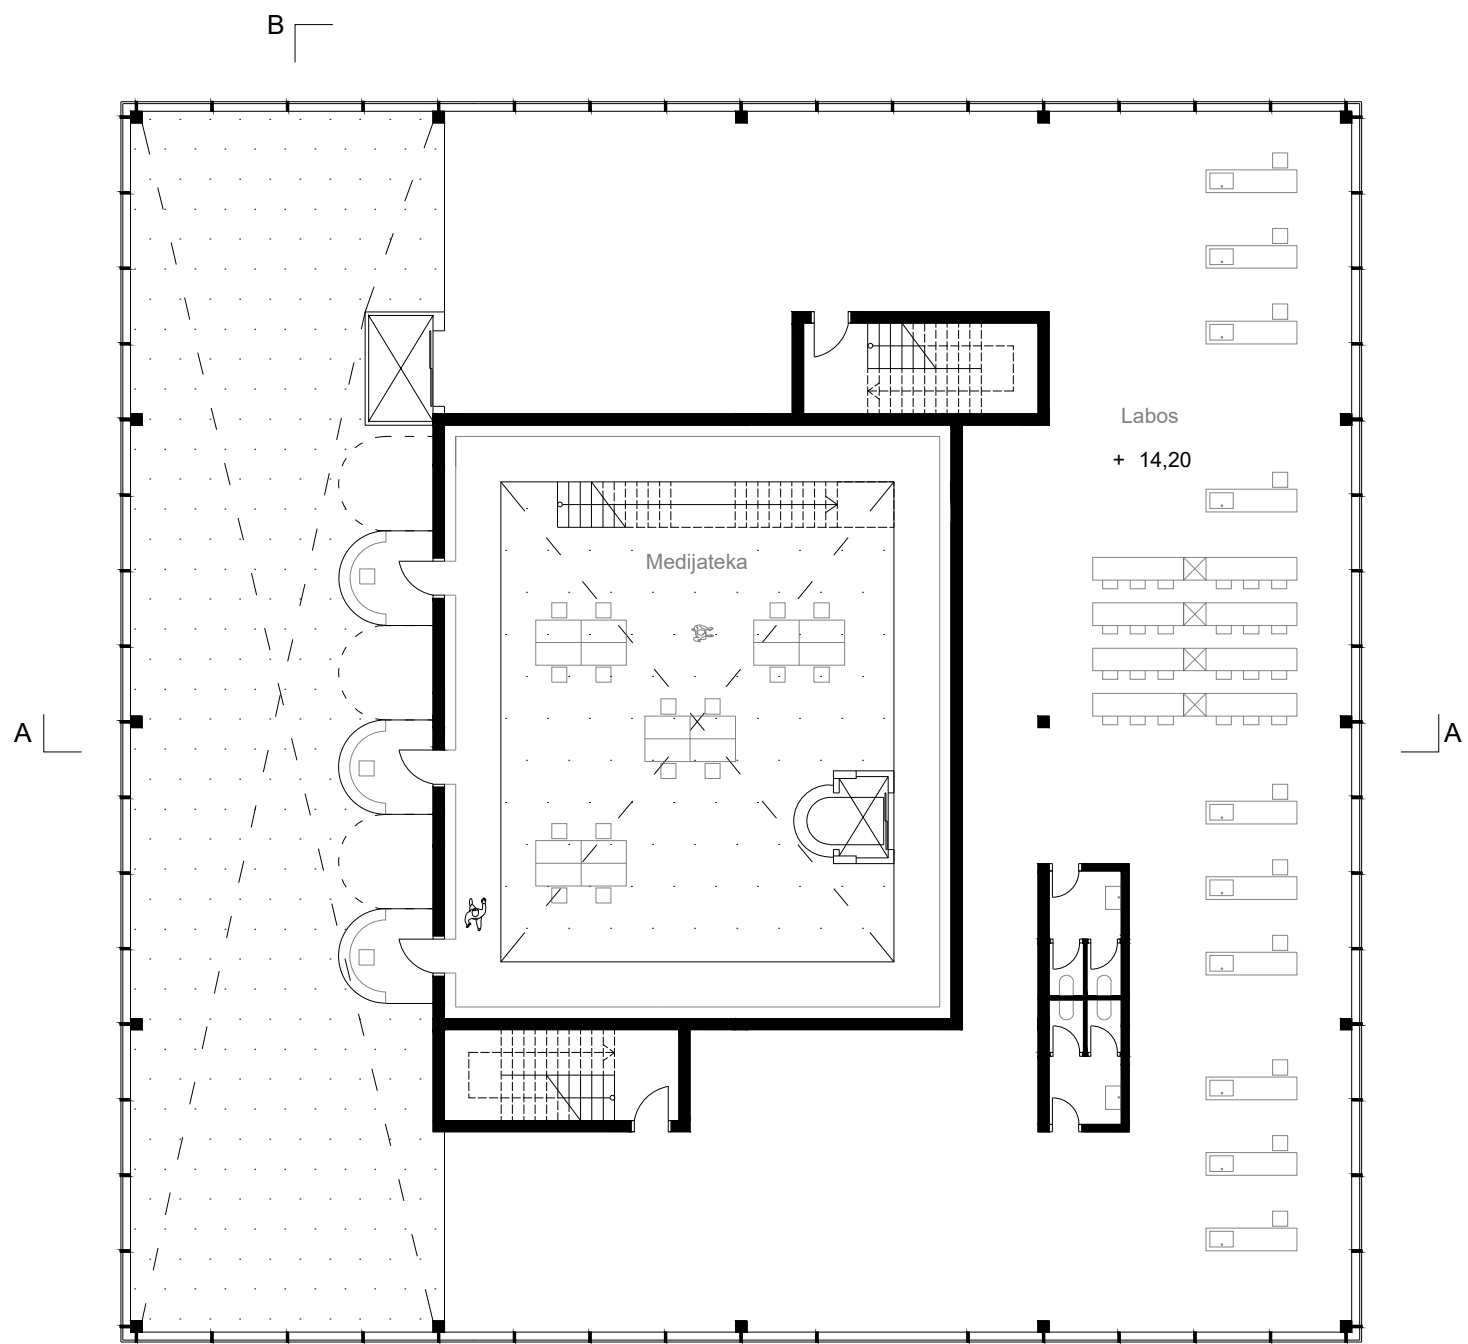

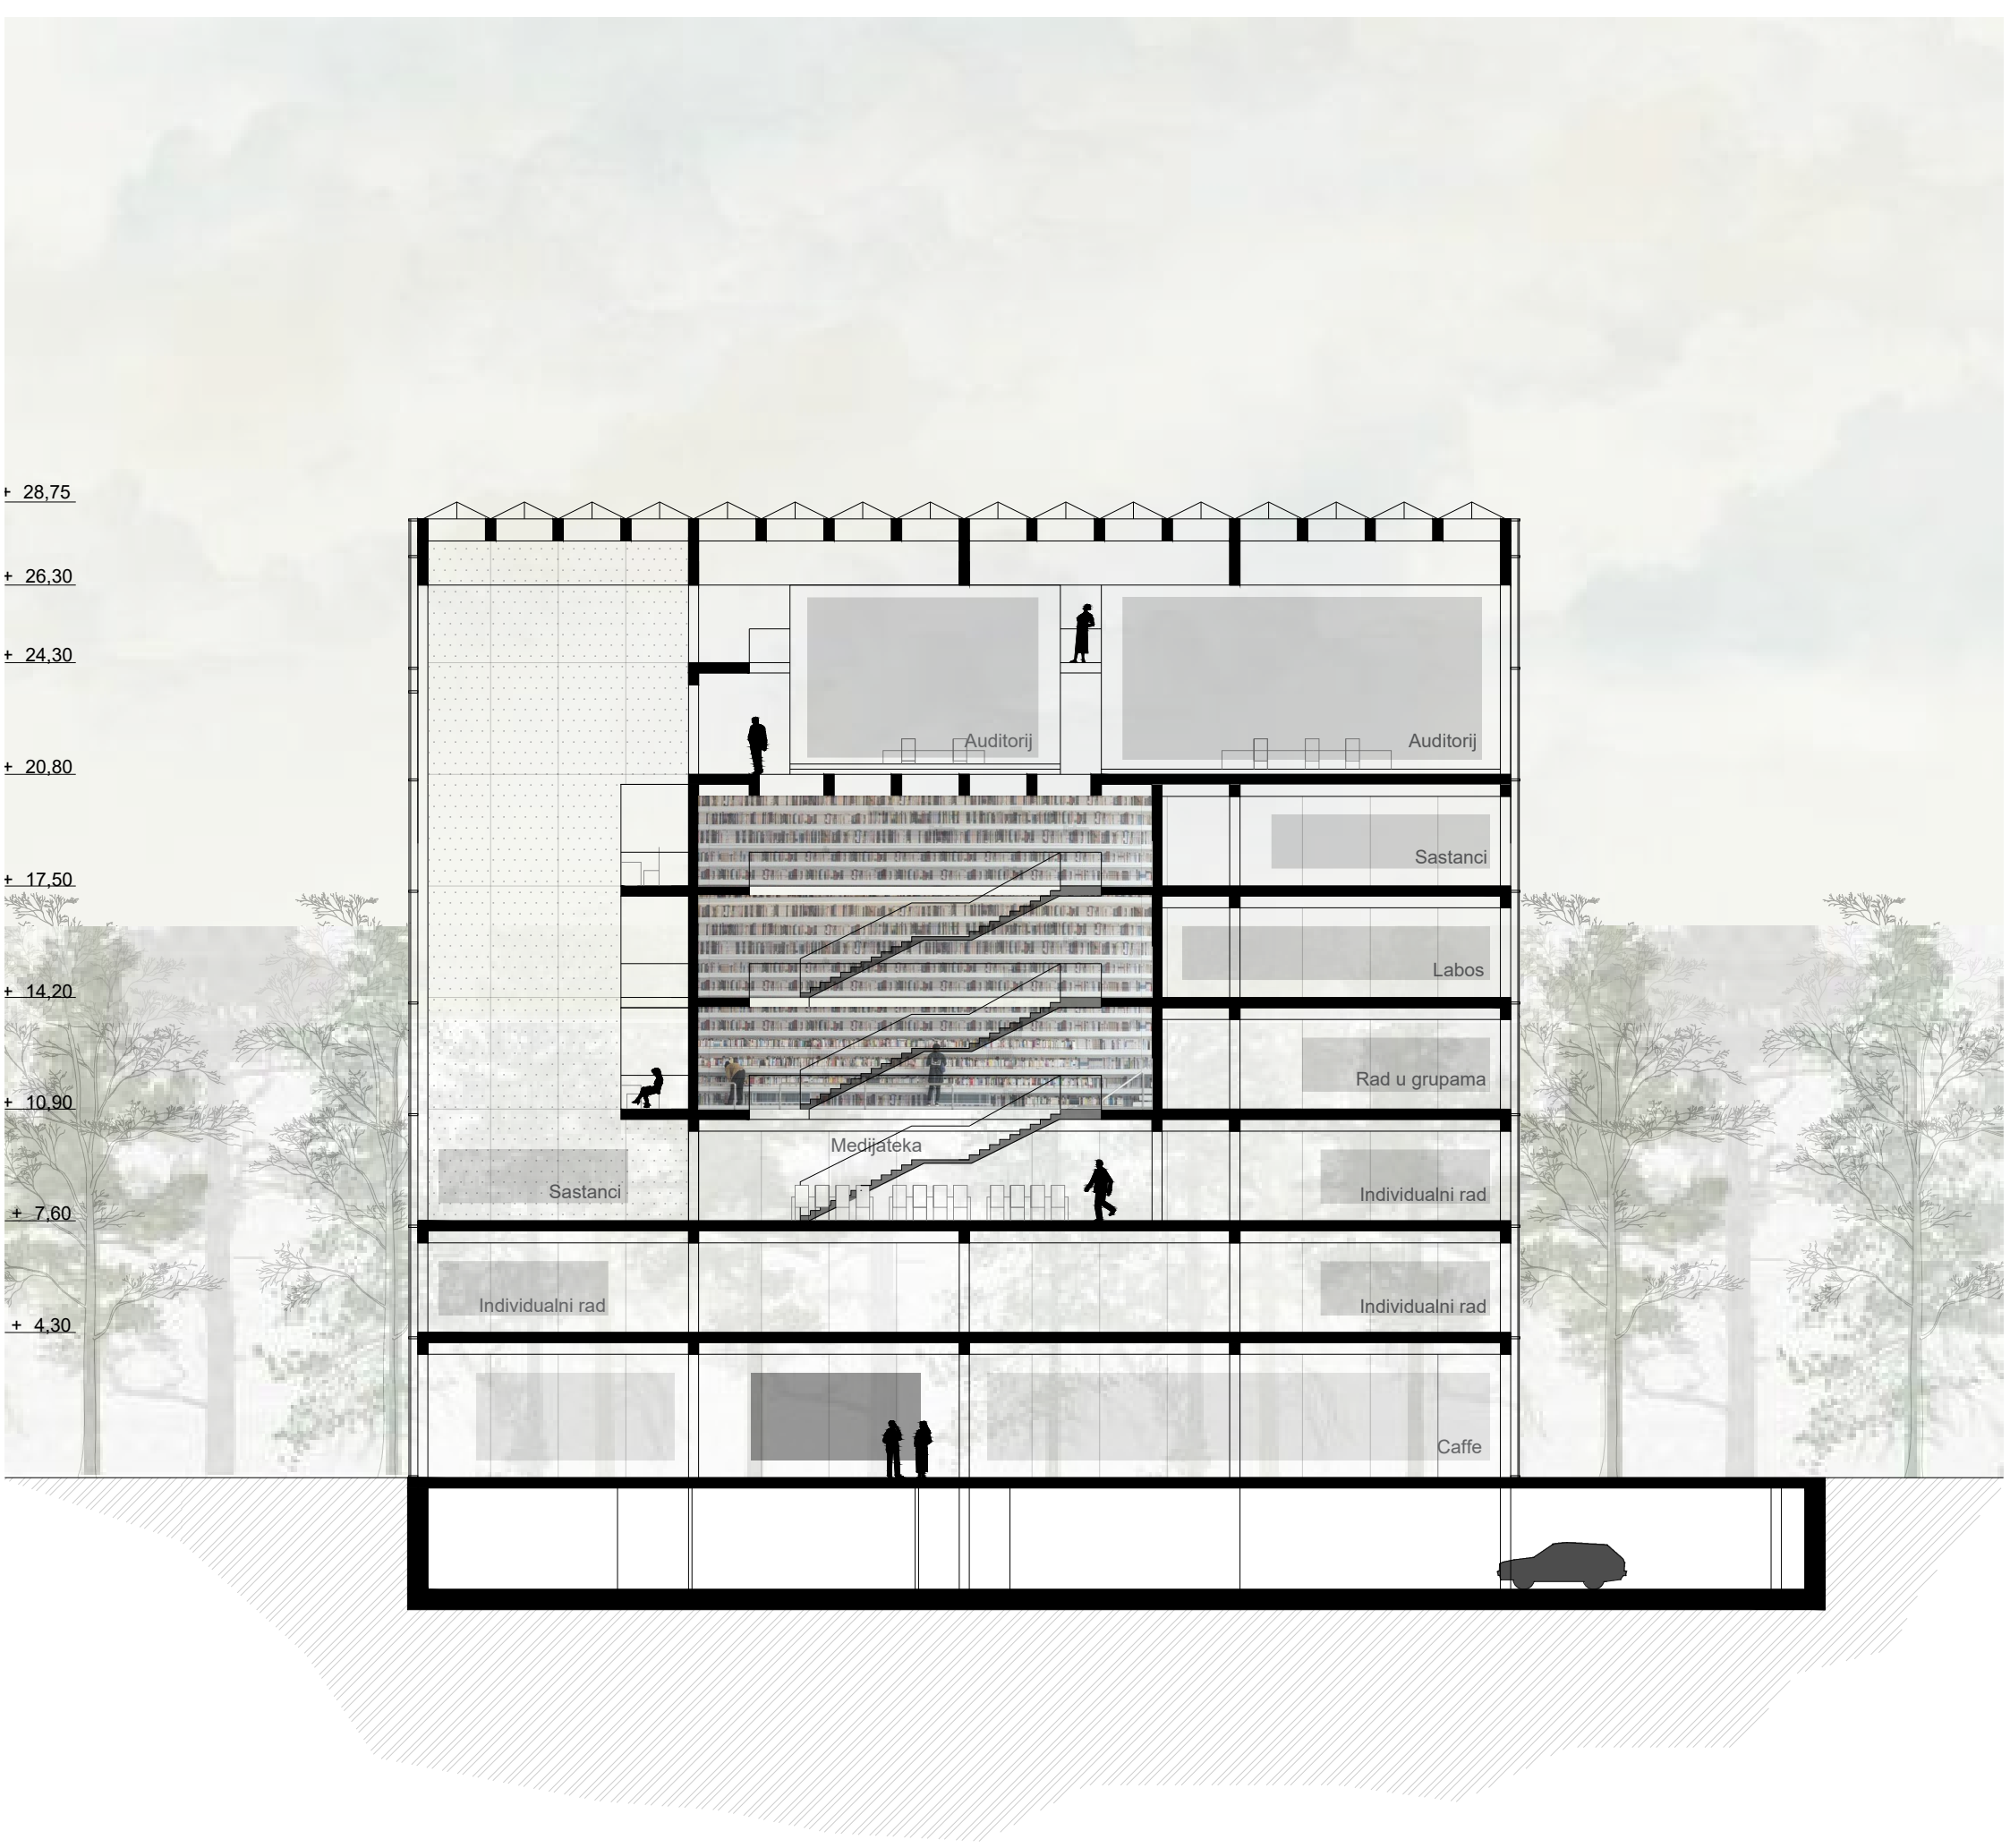

MJERILO 1:200

Južno pročelje

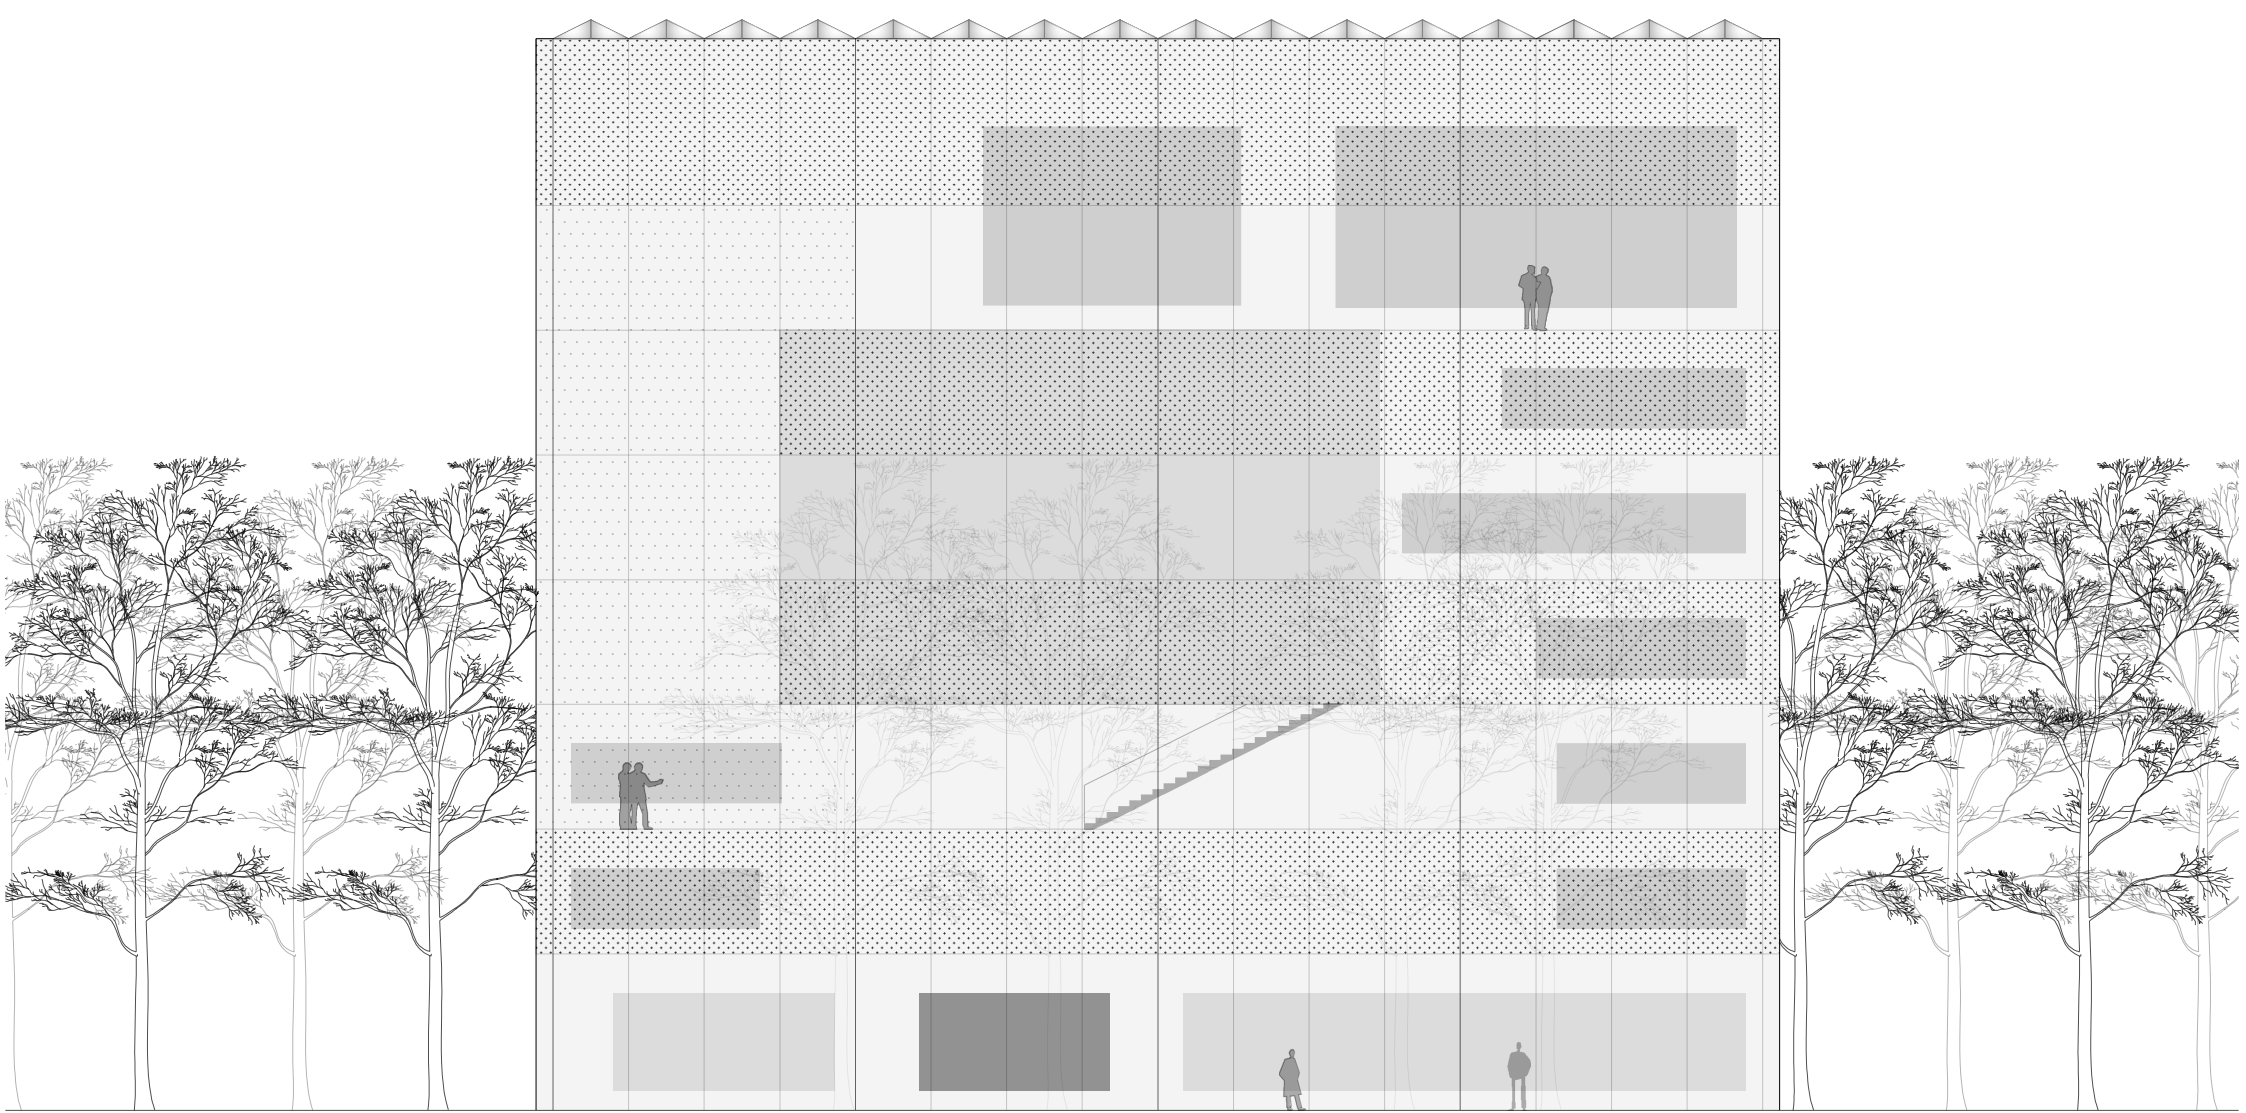

Zapadno pročelje

