

TLOCRT 1. KATA  
M 1 : 200




0

10

50


	PROTIPANJA SVJETILJKA SA POKAZIVAČEM SMJERA EVAKUACIJE
	SMJER EVAKUACIJE UNUTAR OBJEKTA
	SIKURNOSNA RASKLETA
	GRANICA POŽARNOG SEKTORA
	POŽARNI SEKTOR
	ZENI HIDRANT
	VATROOPOORNOST KONSTRUKCIJE
	VATROOPOORNOST OTVORA (T-60 mb)
	INSTALACIJA VITRODOJME

**RUČNI APARATI ZA GAŠENJE POŽARA**  
**S9.56**  
 Simbol označava tačnu poziciju i tip vatrogasnog aparata. Aparat postavlja na zid tako da ručka za nošenje ne smije biti na visini većoj od 150 cm, mjereno od poda. Mjesta postavljanja vatrogasnih aparata vidno označiti odgovarajućom naljepnicom.

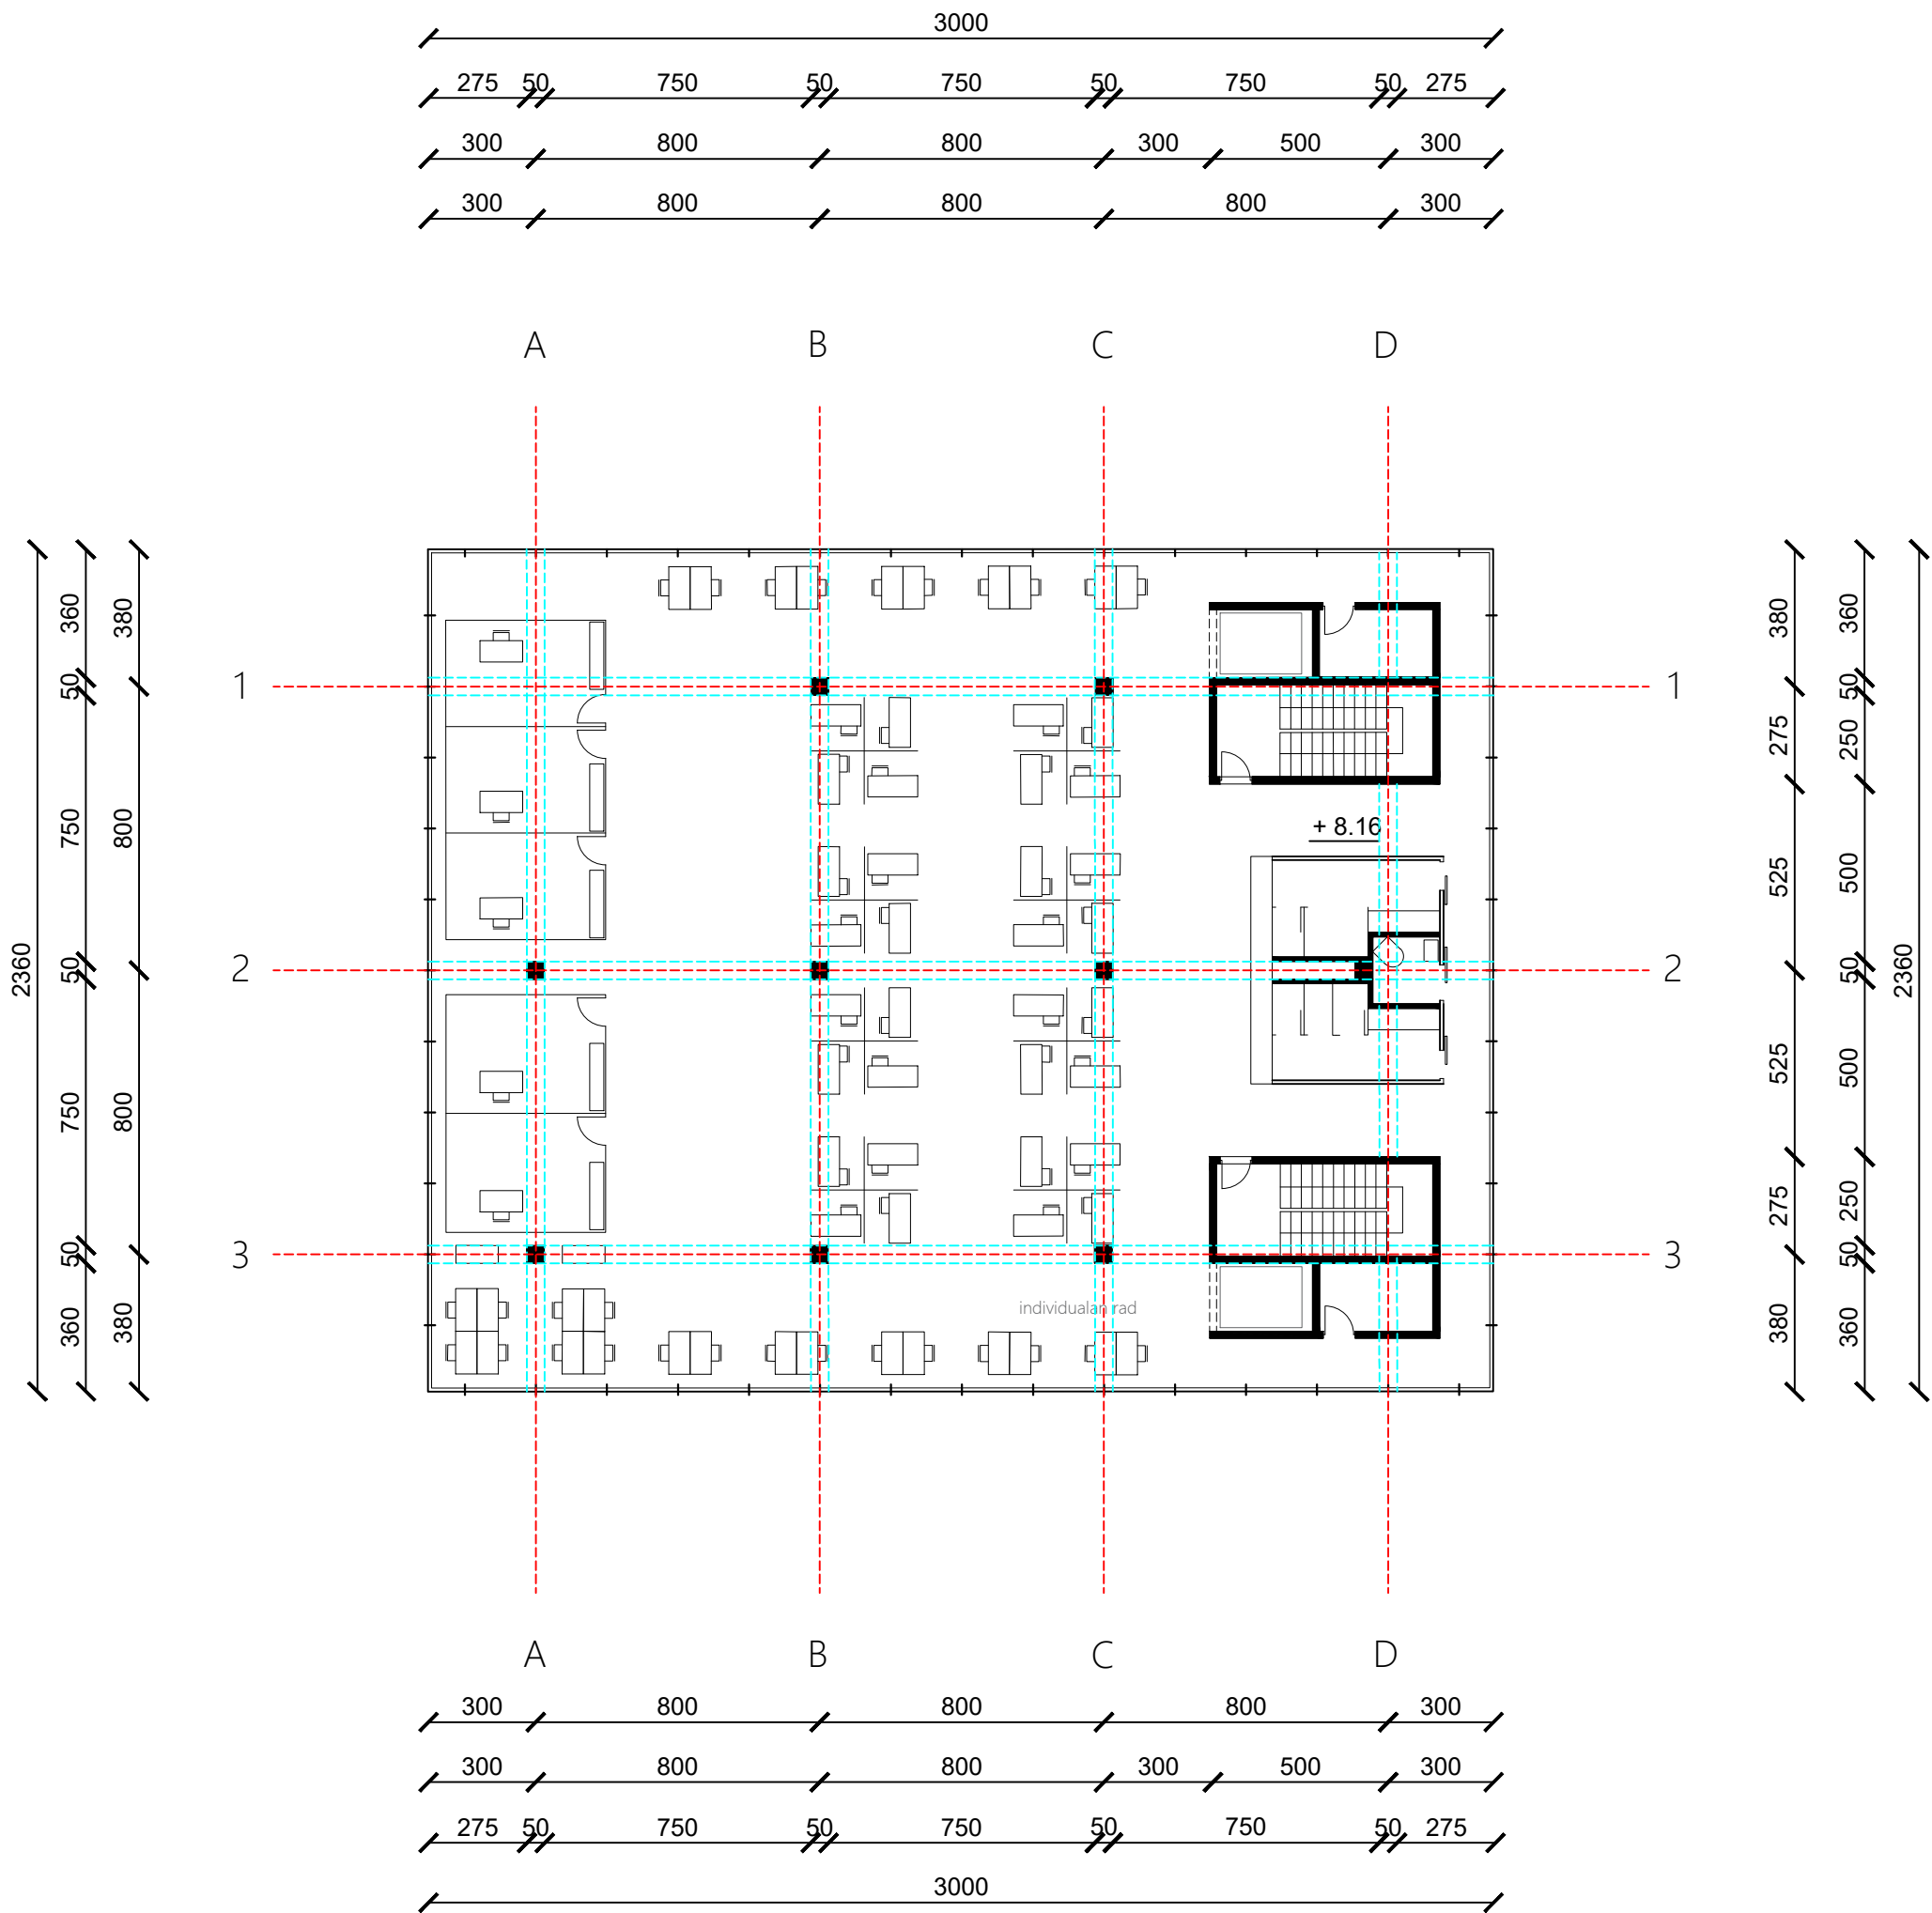





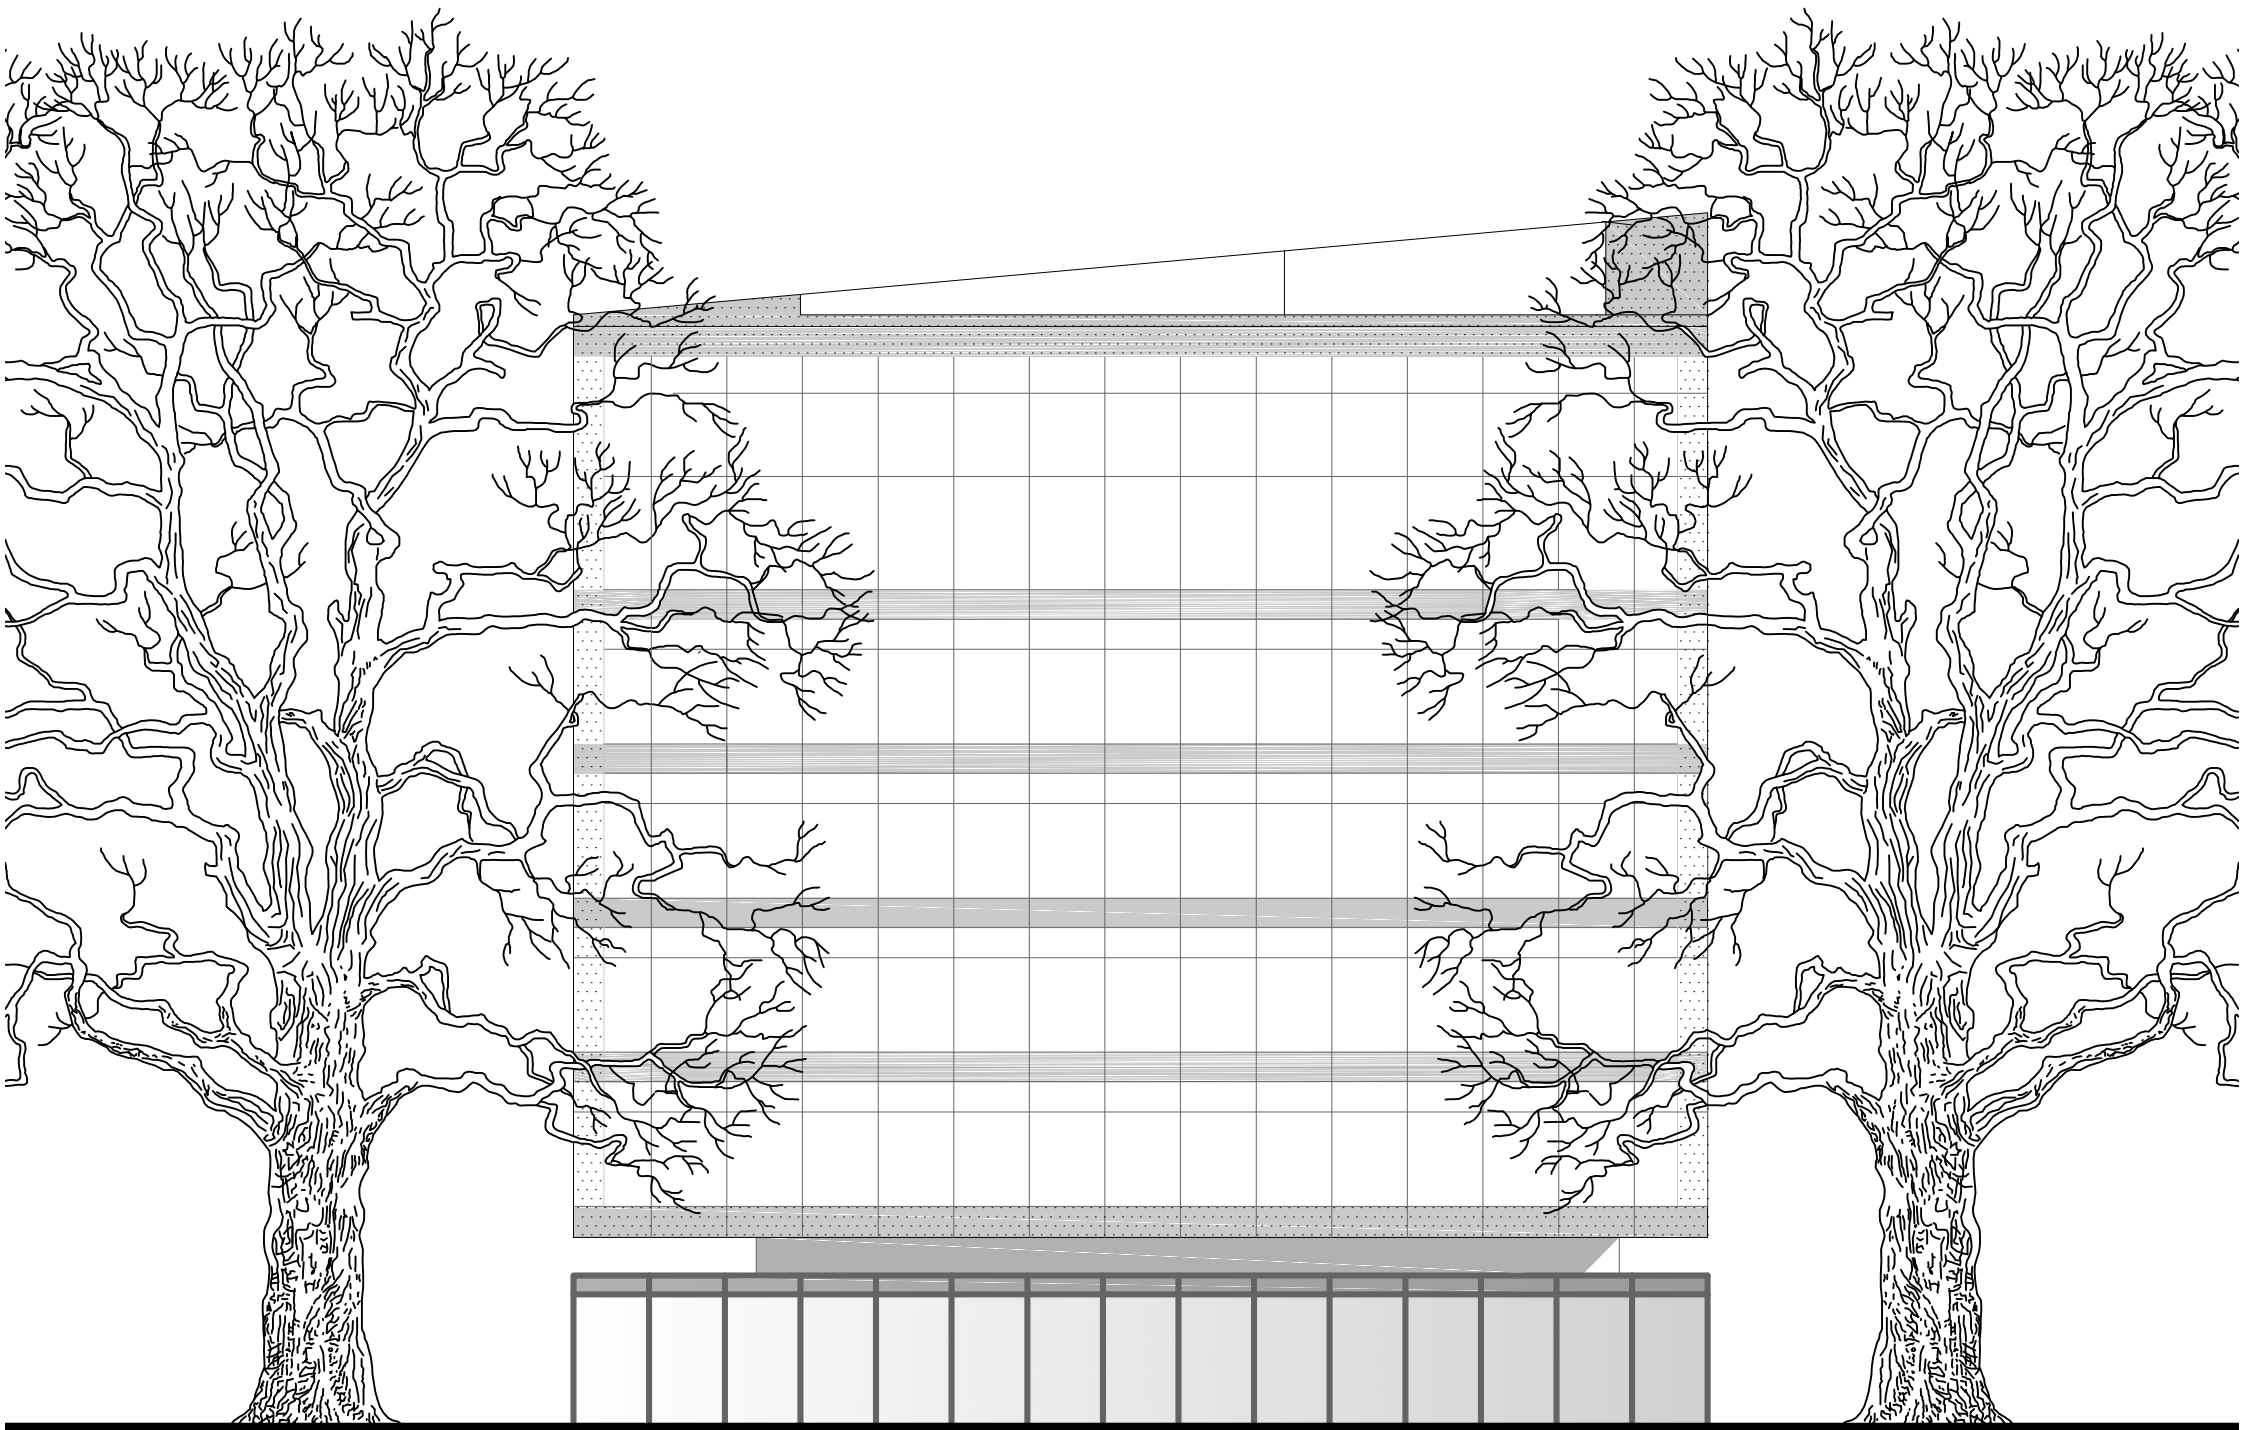


SJEVERNO PROČELJE  
M 1 : 200

0 10 50

SITUACIJA

M 1 : 500

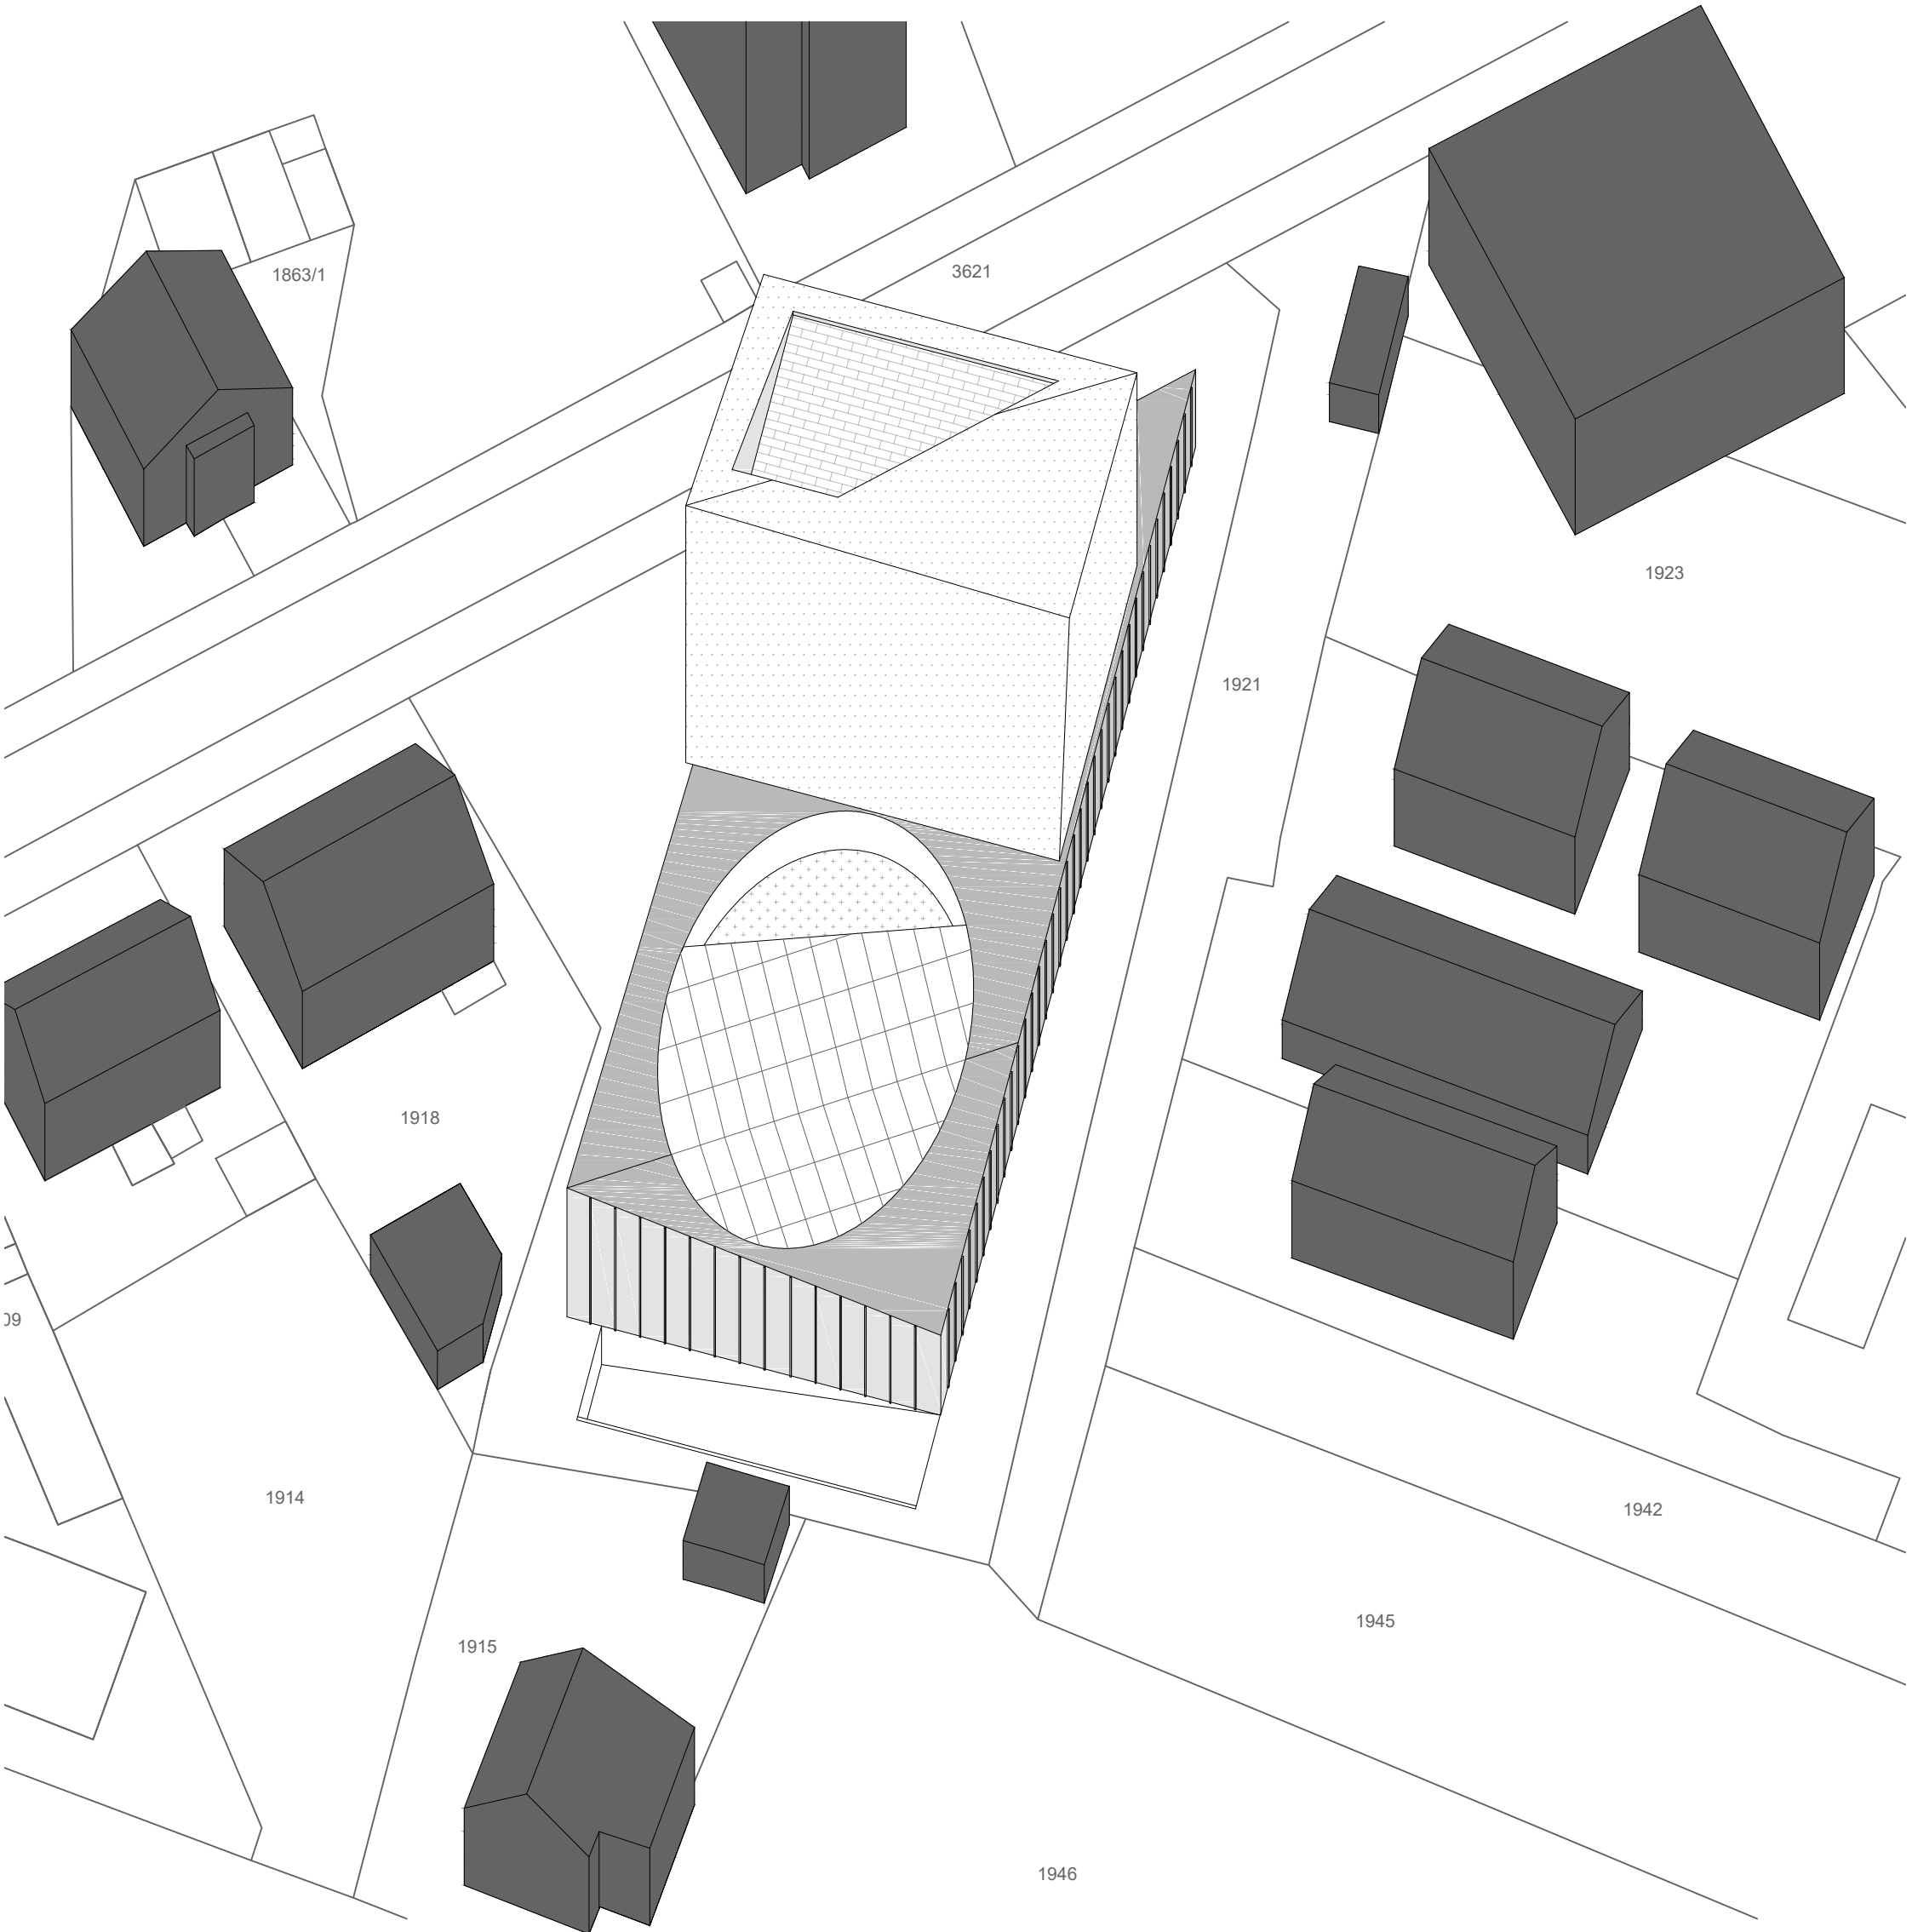

0 10

50



