




ŠIRA URBANISTIČKA SITUACIJA

M 1:2500




0 50 100 250

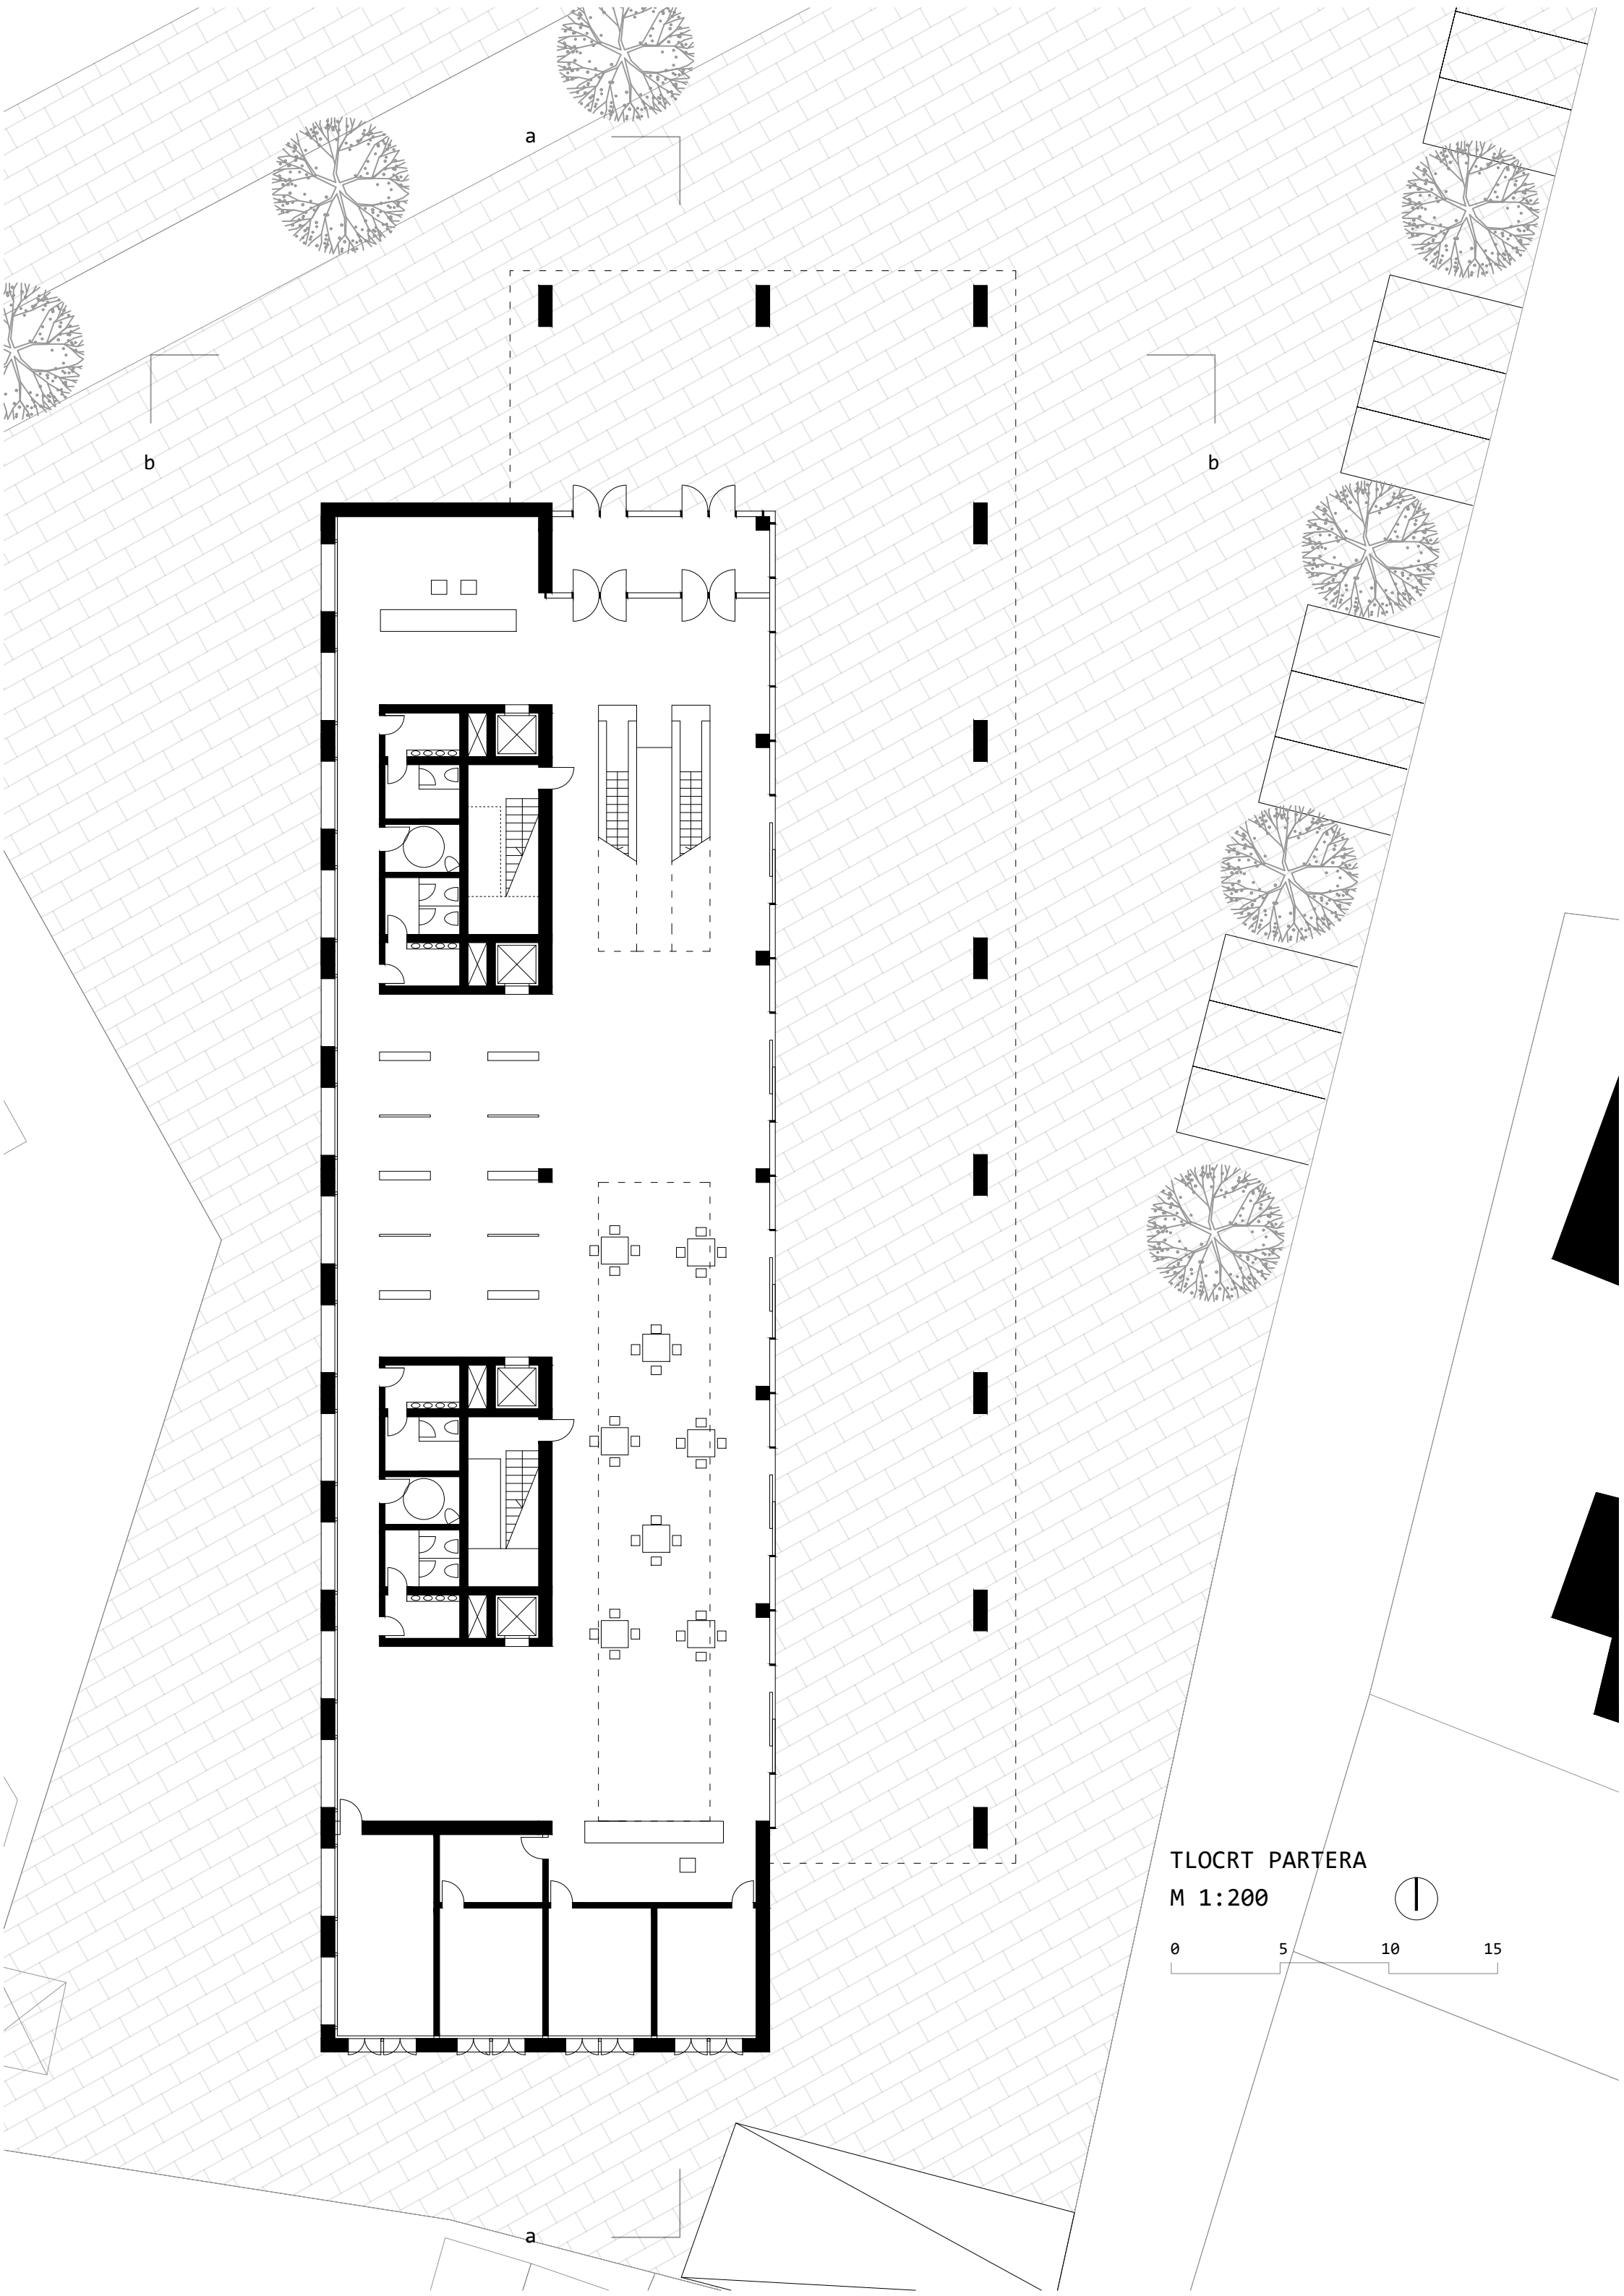


TLOCRT PARTERA
M 1:200



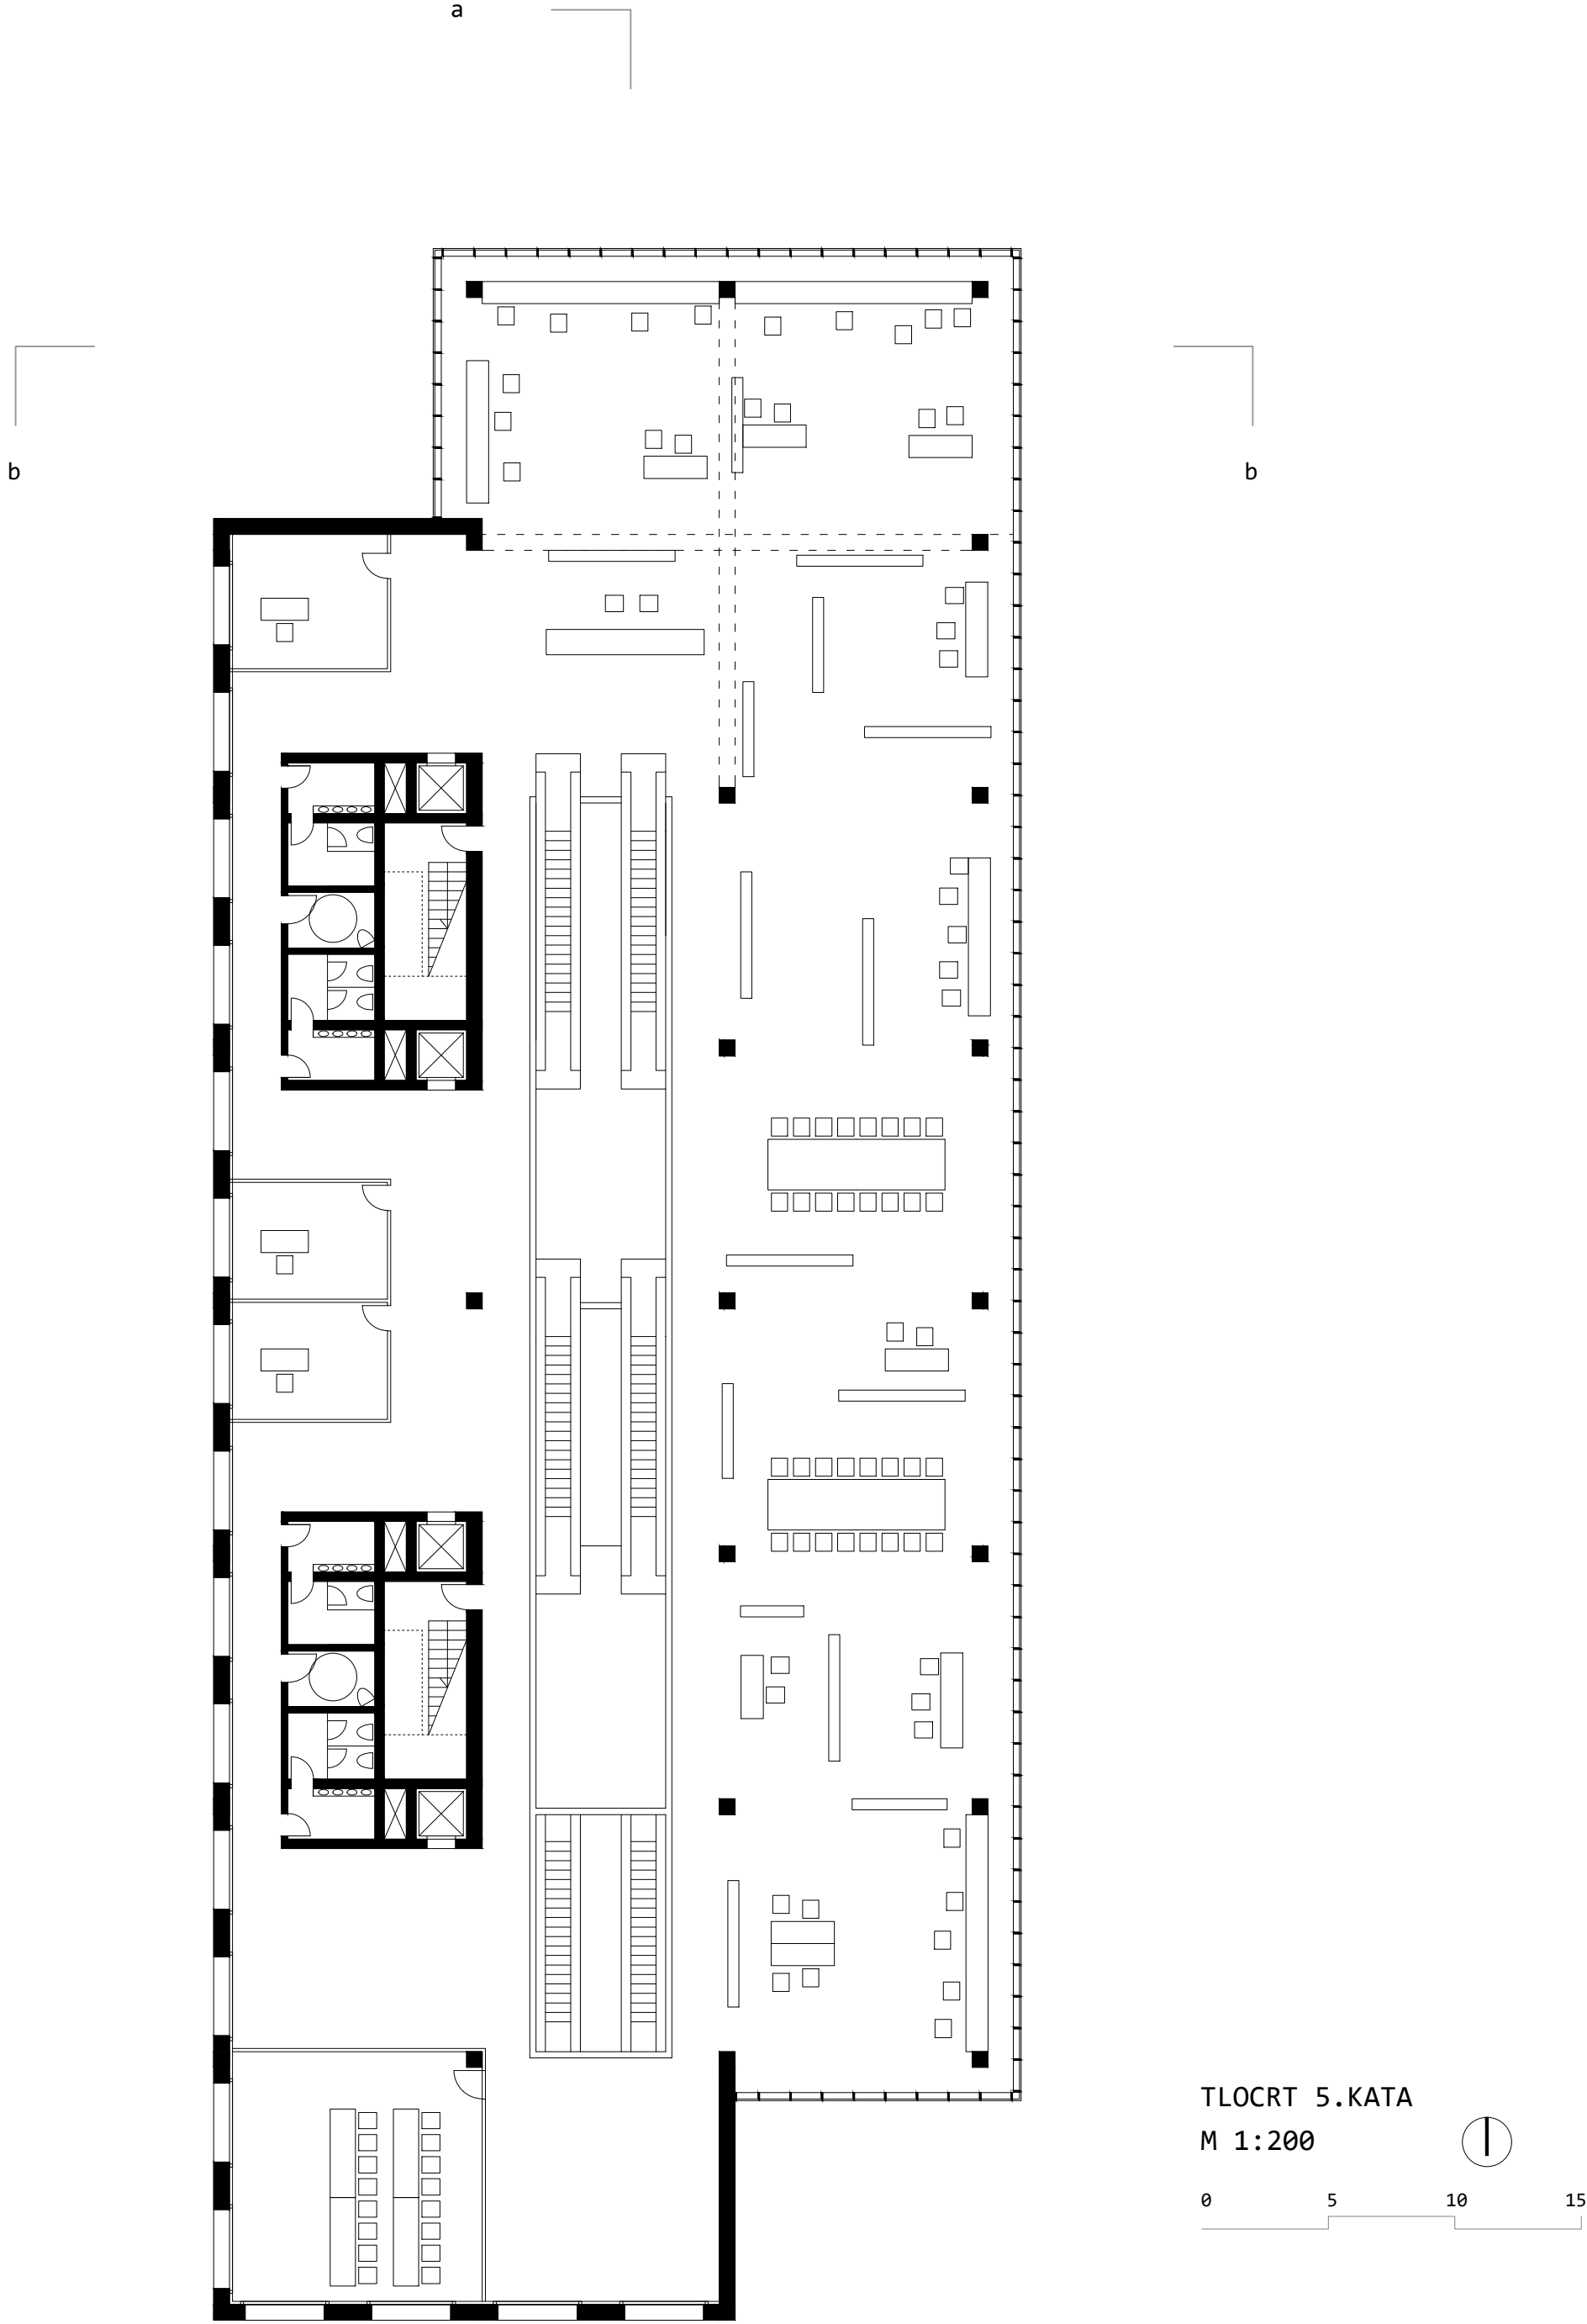


TLOCRT 5.KATA
 M 1:200




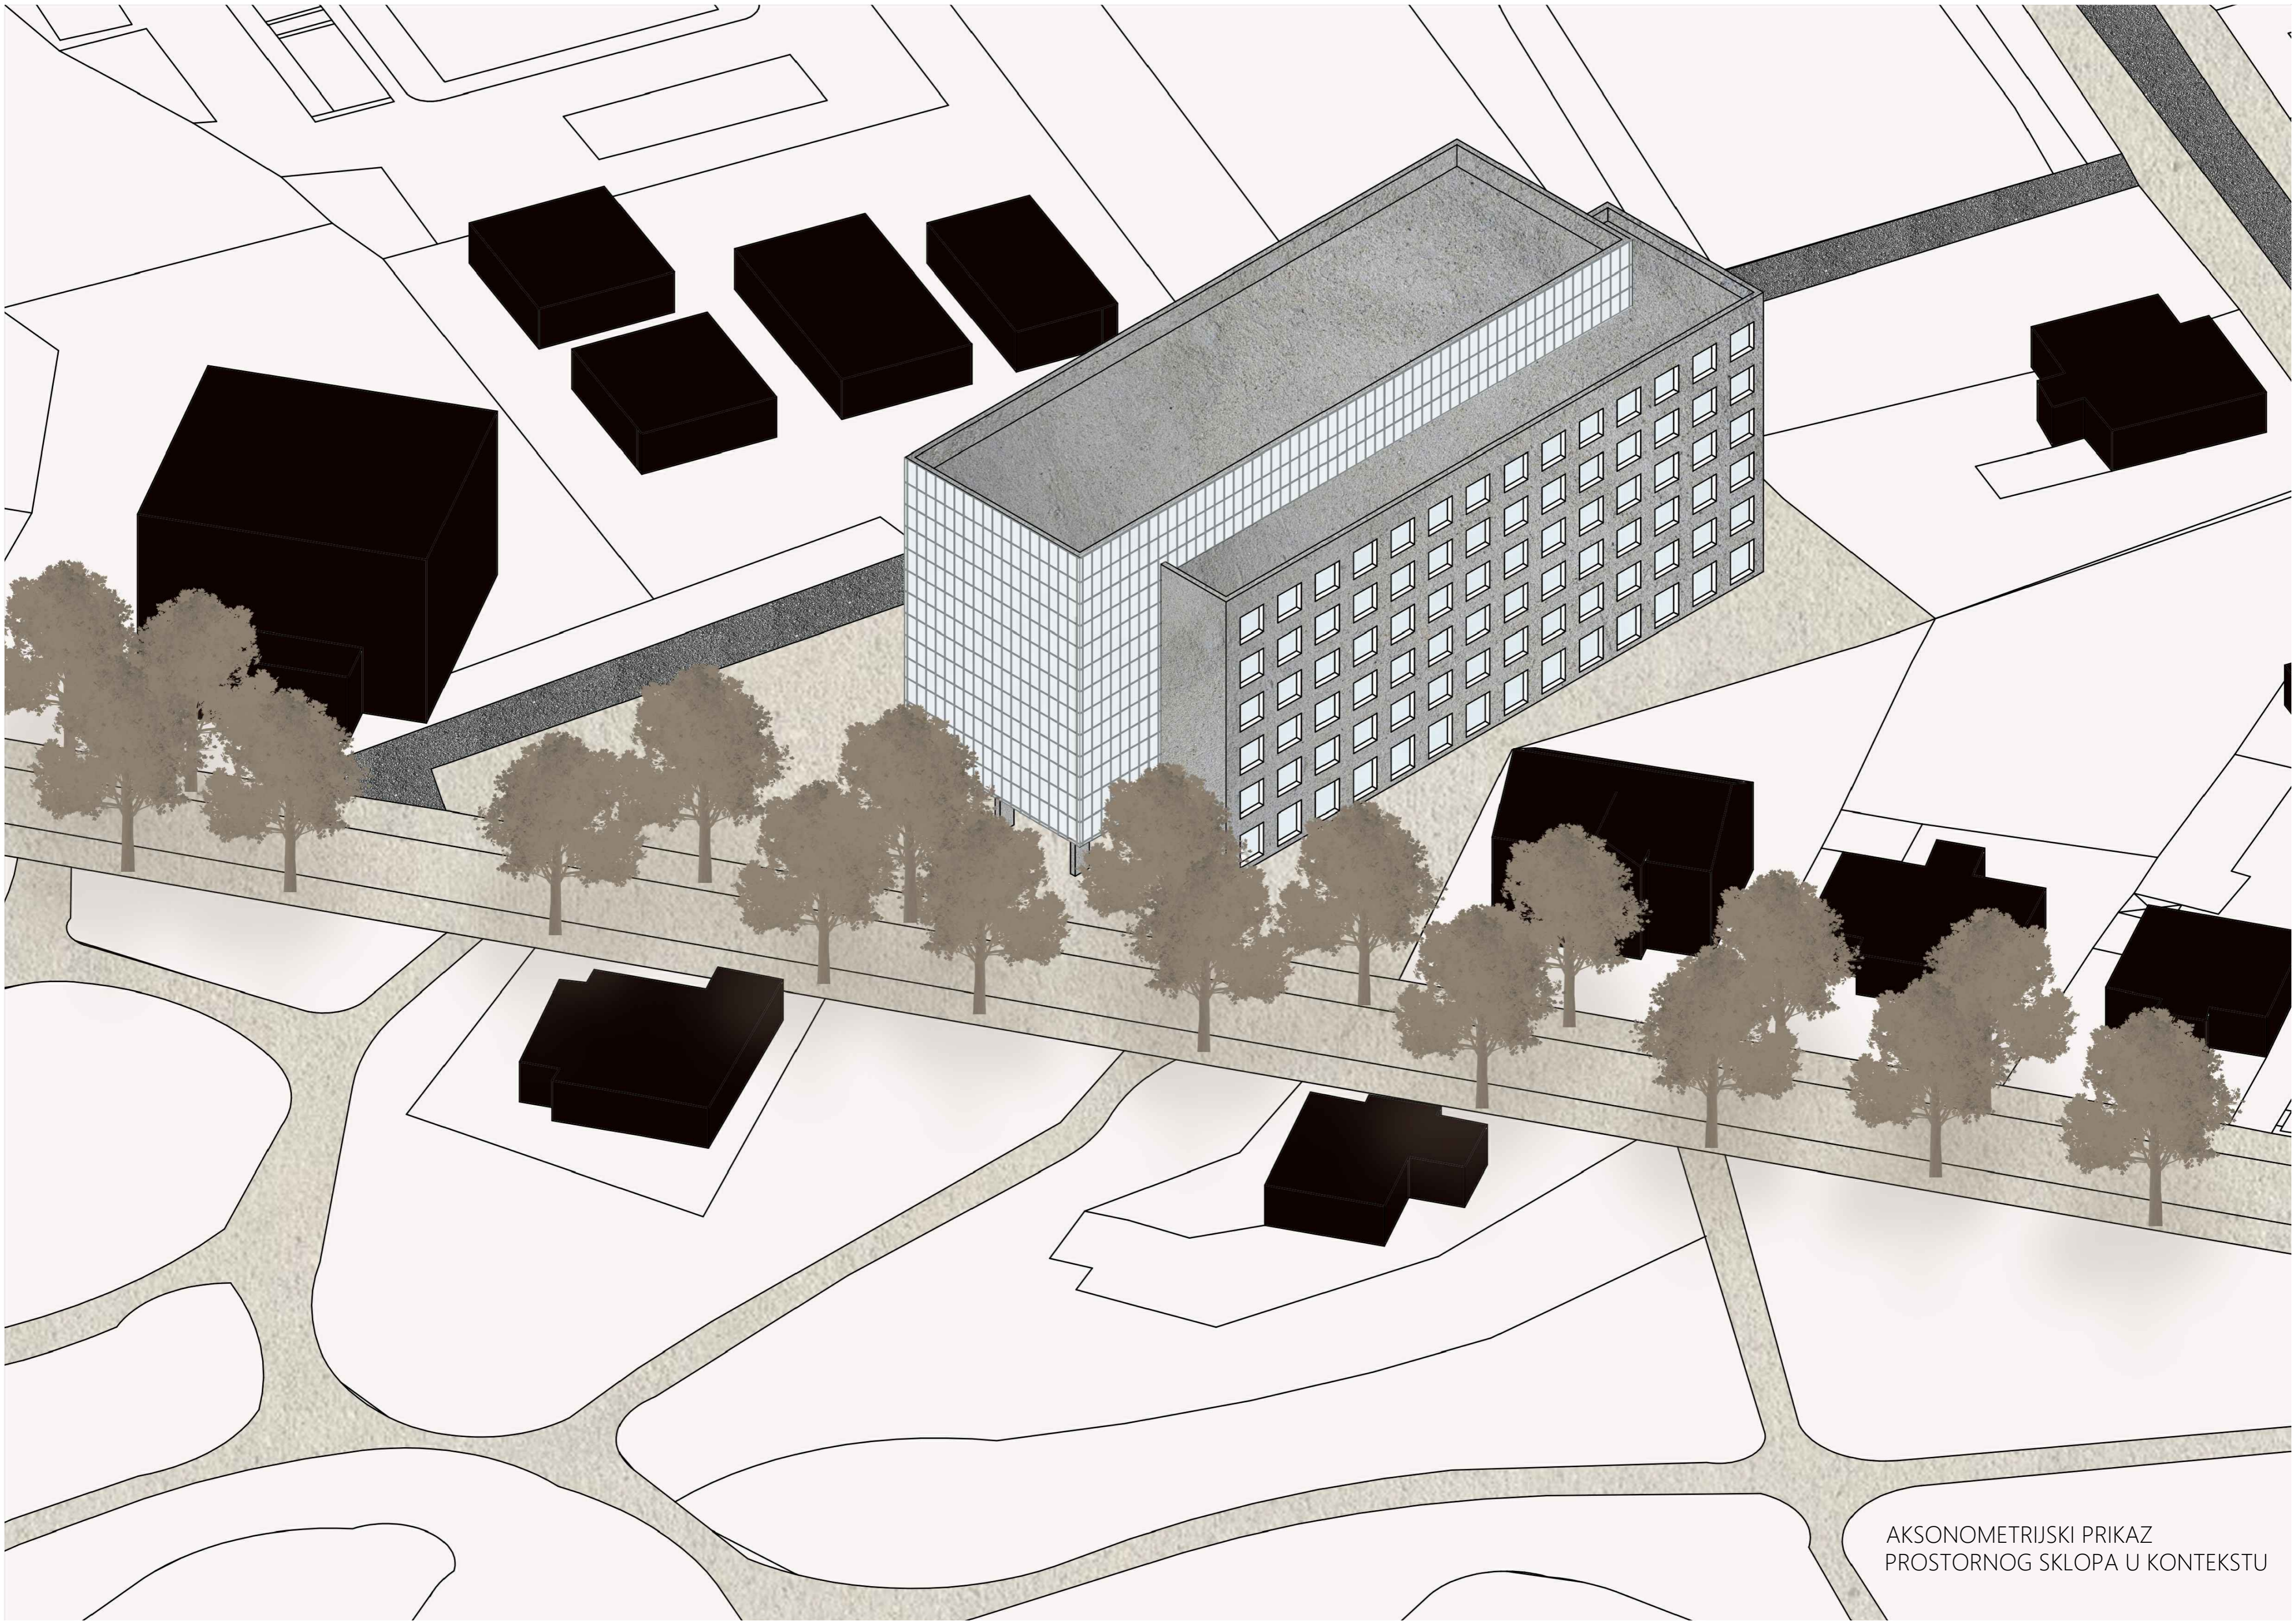

AKSONOMETRIJSKI PRIKAZ
PROSTORNOG SKLOPA U KONTEKSTU

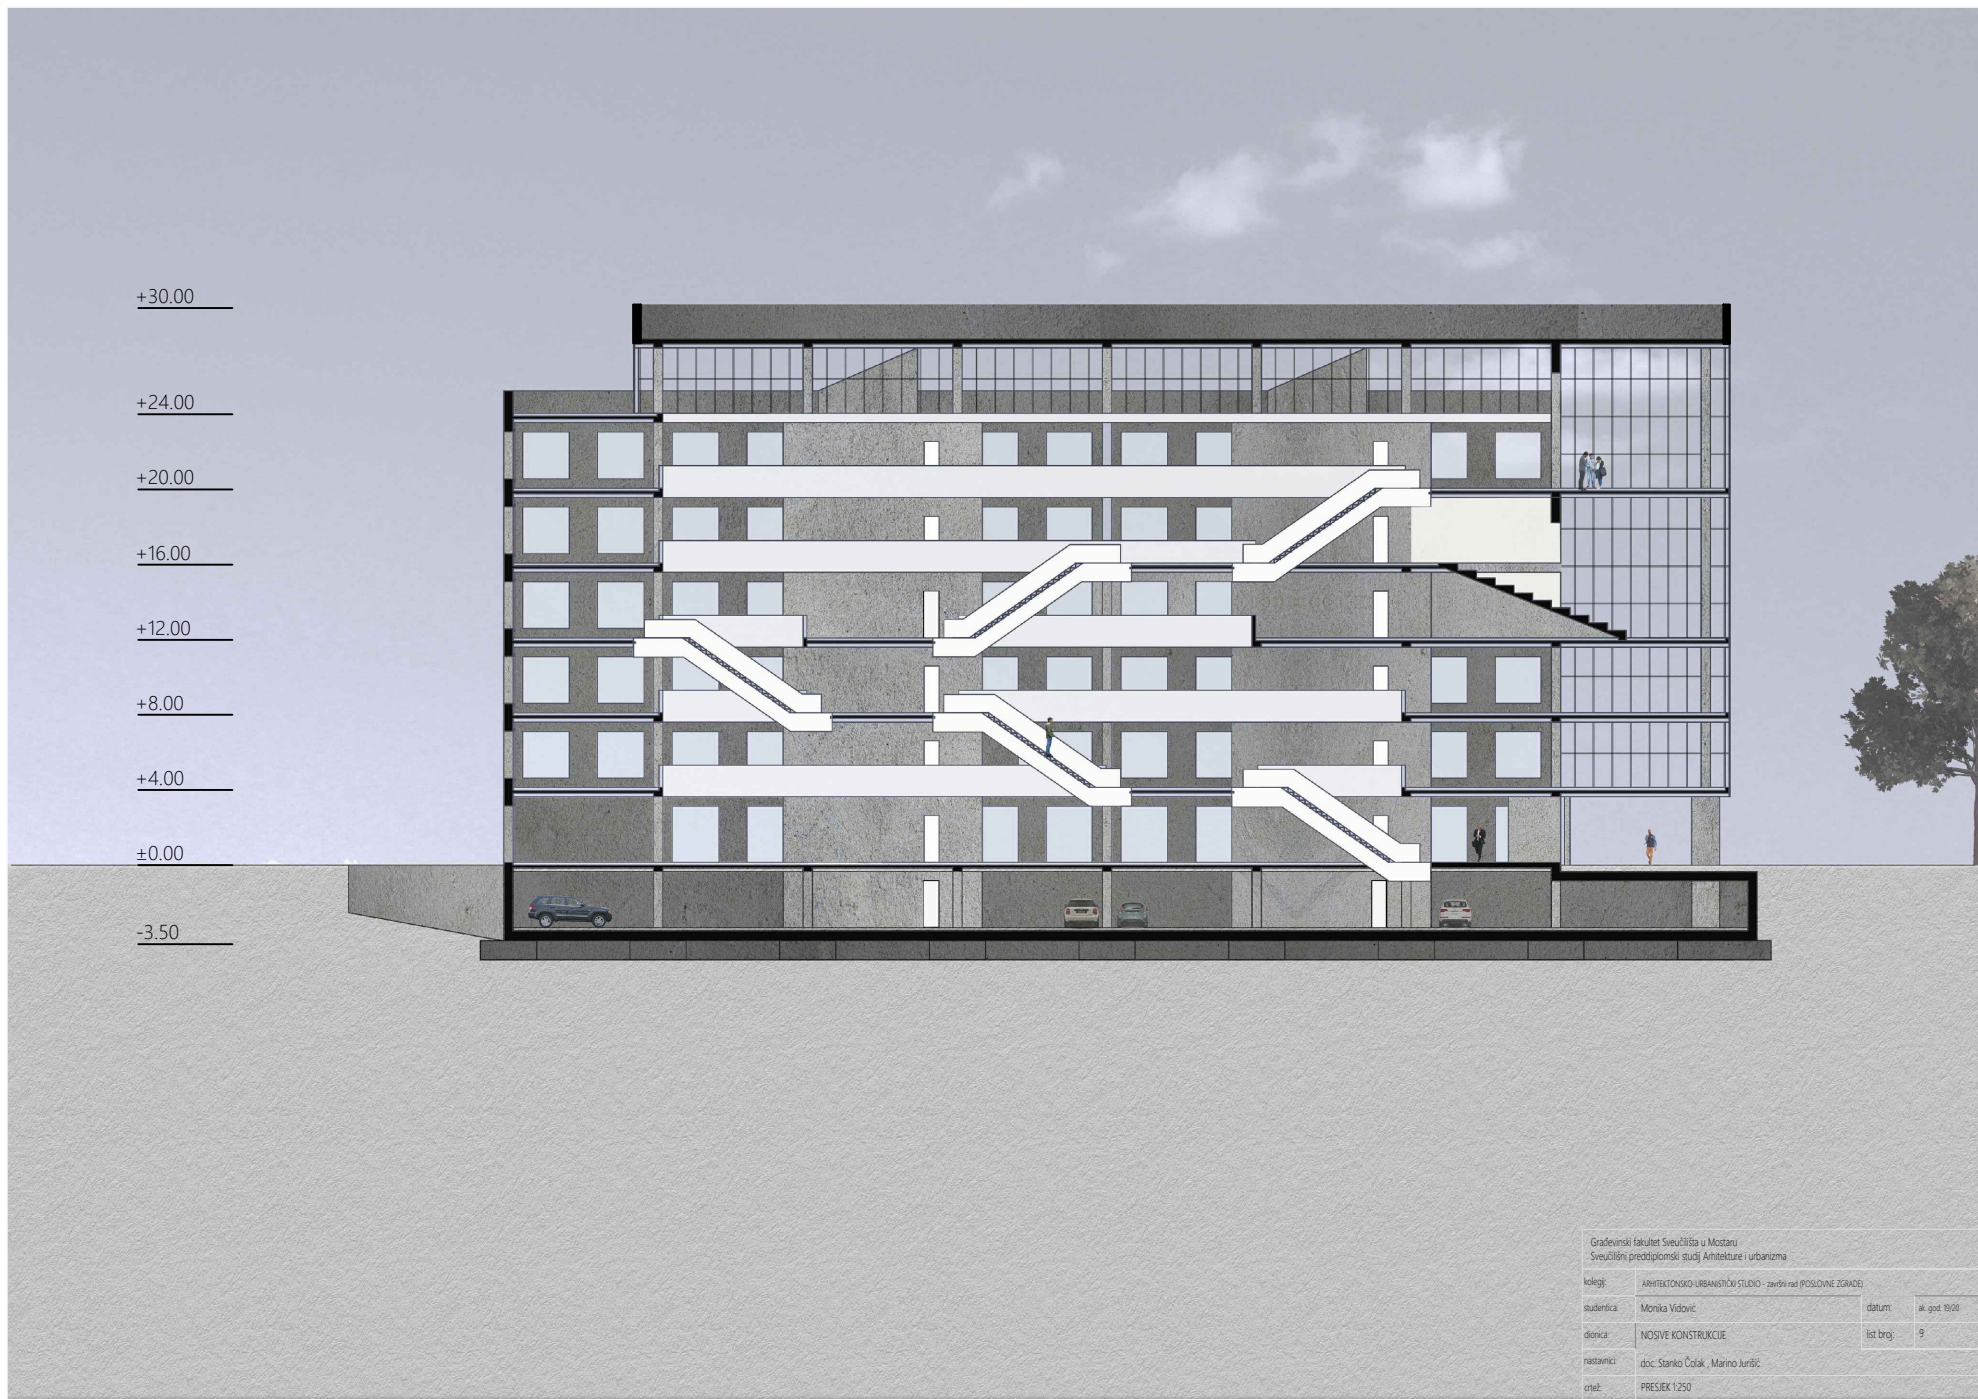

Građevinski fakultet Sveučilišta u Mostaru Sveučilišni predškolski studij Arhitekture i urbanizma			
kollekt:	ARHITEKTONSKO-URBANIČKO STUDIO - završni rad POSLOVNE ZGRADE	datum:	14. god. 19/20
studentica:	Monika Vidović	list broj:	9
docent:	NOSIJE KONSTRUKCIJE		
prezentirani:	doc. Stanko Čošak, Marino Jurčić		
crtež:	PRESJEK 1:250		

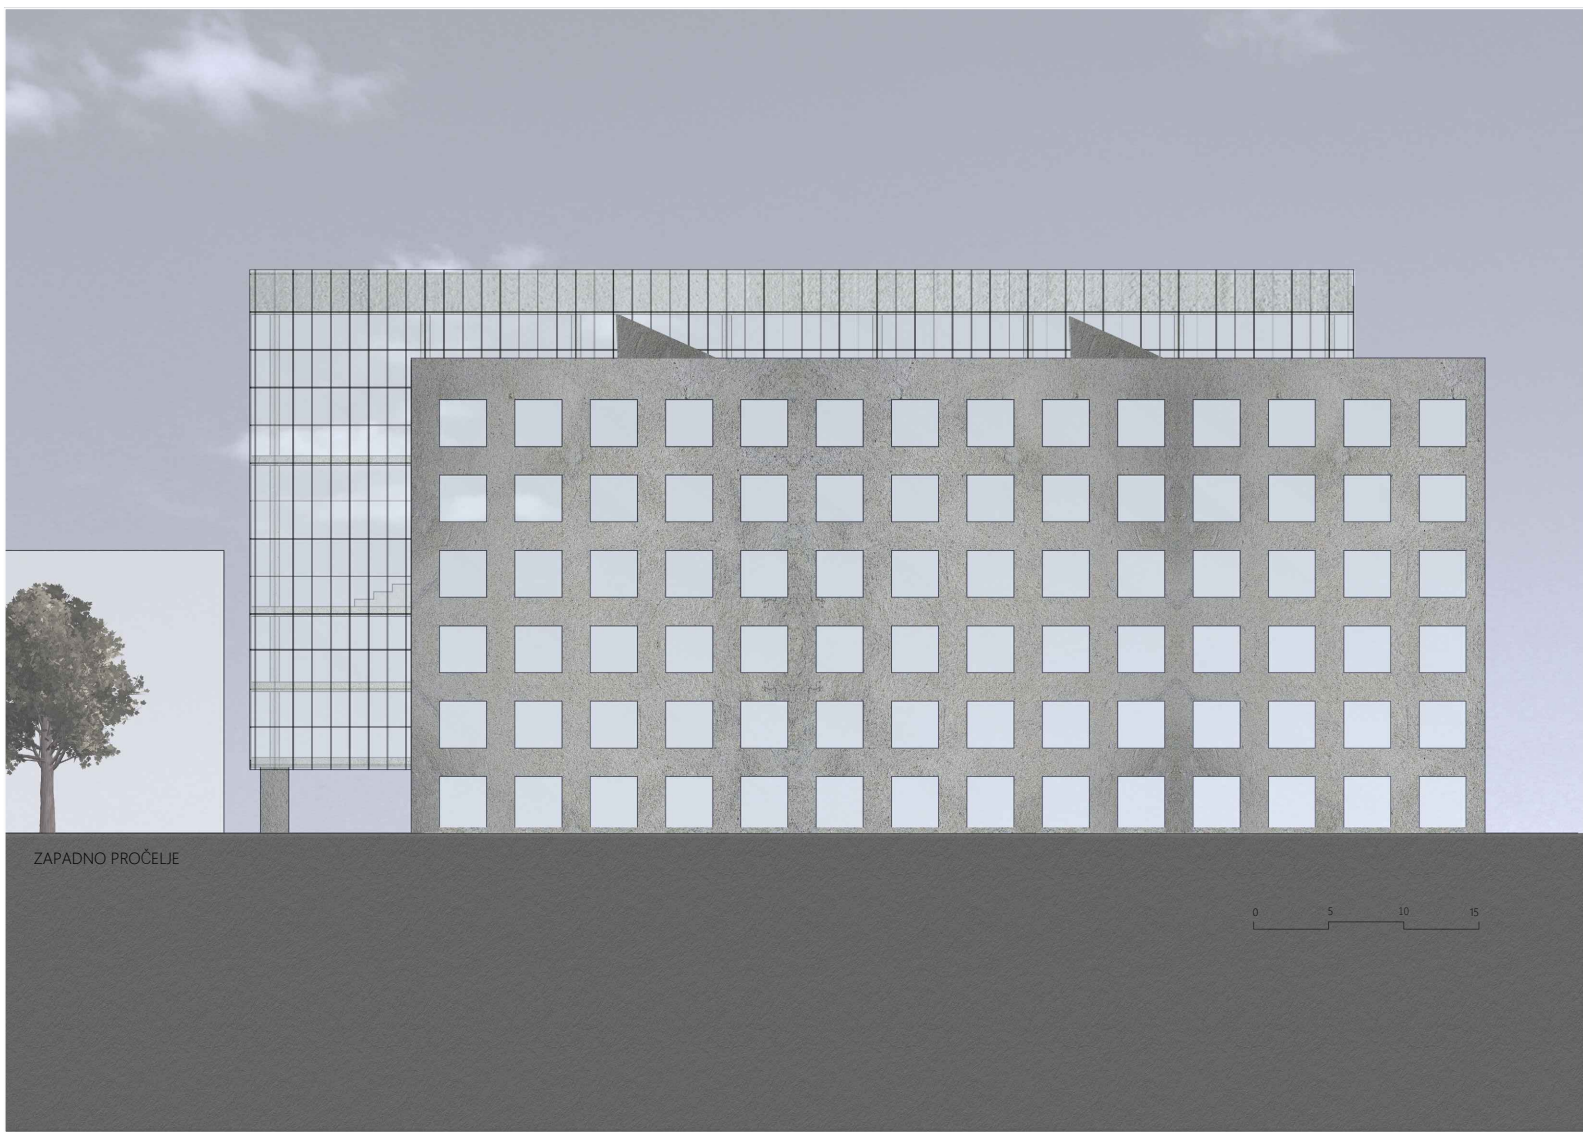

ZAPADNO PROČELJE

0 5 10 15

Građevinski fakultet Sveučilišta u Mostaru Sveučilišni prediplomski studij Arhitekture i urbanizma			
kolleži:	ARHITEKTONSKO-URBANISTIČKI STUDIO - završni rad (POSLOVNE ZGRADJE)		
studentica:	Monika Vidović	datum:	sk. god. 19/20
dionica:	NOSIVE KONSTRUKCIJE	list broj:	12
restoranici:	doc: Stanko Čolak, Marino Juršić		
crtež:	PRESJEK 1:200		



PERSPEKTIVNI PRIKAZ AMBIJENTA

