






Situacija M 1:1000




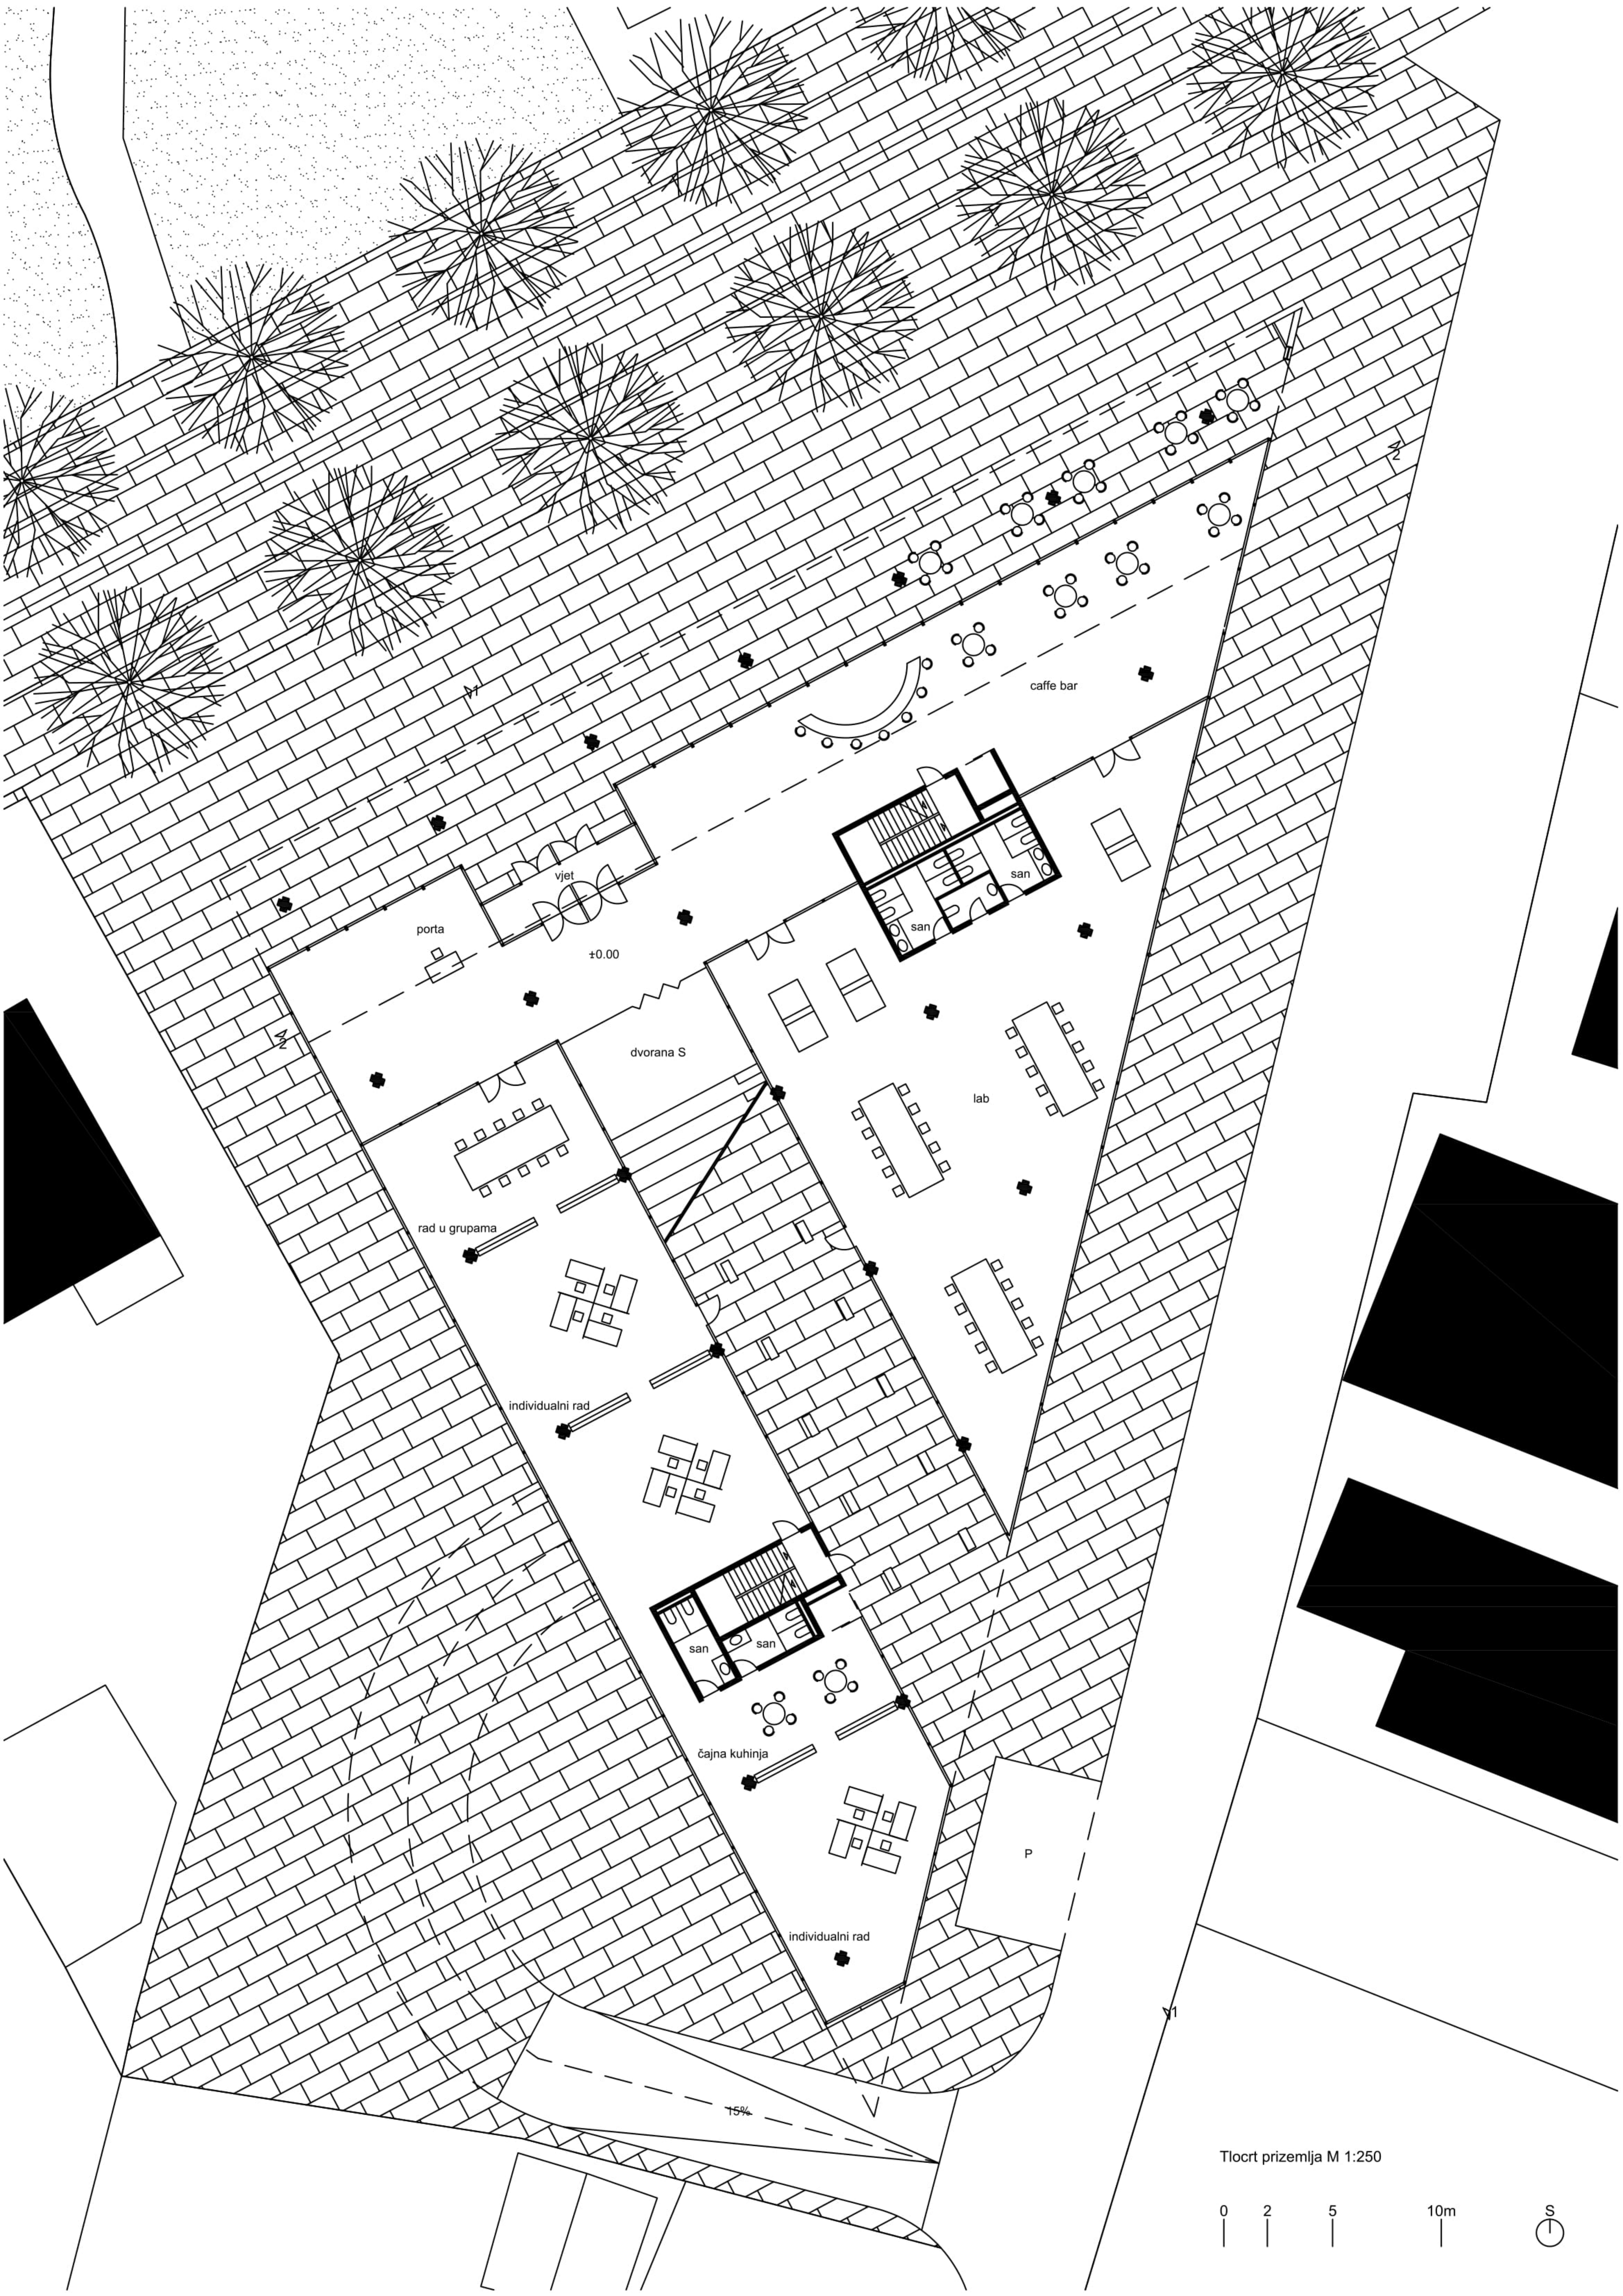

Tlocrt prizemlja M 1:250

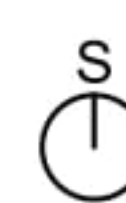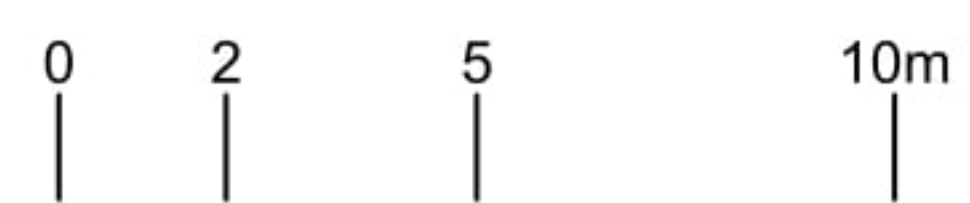


D1

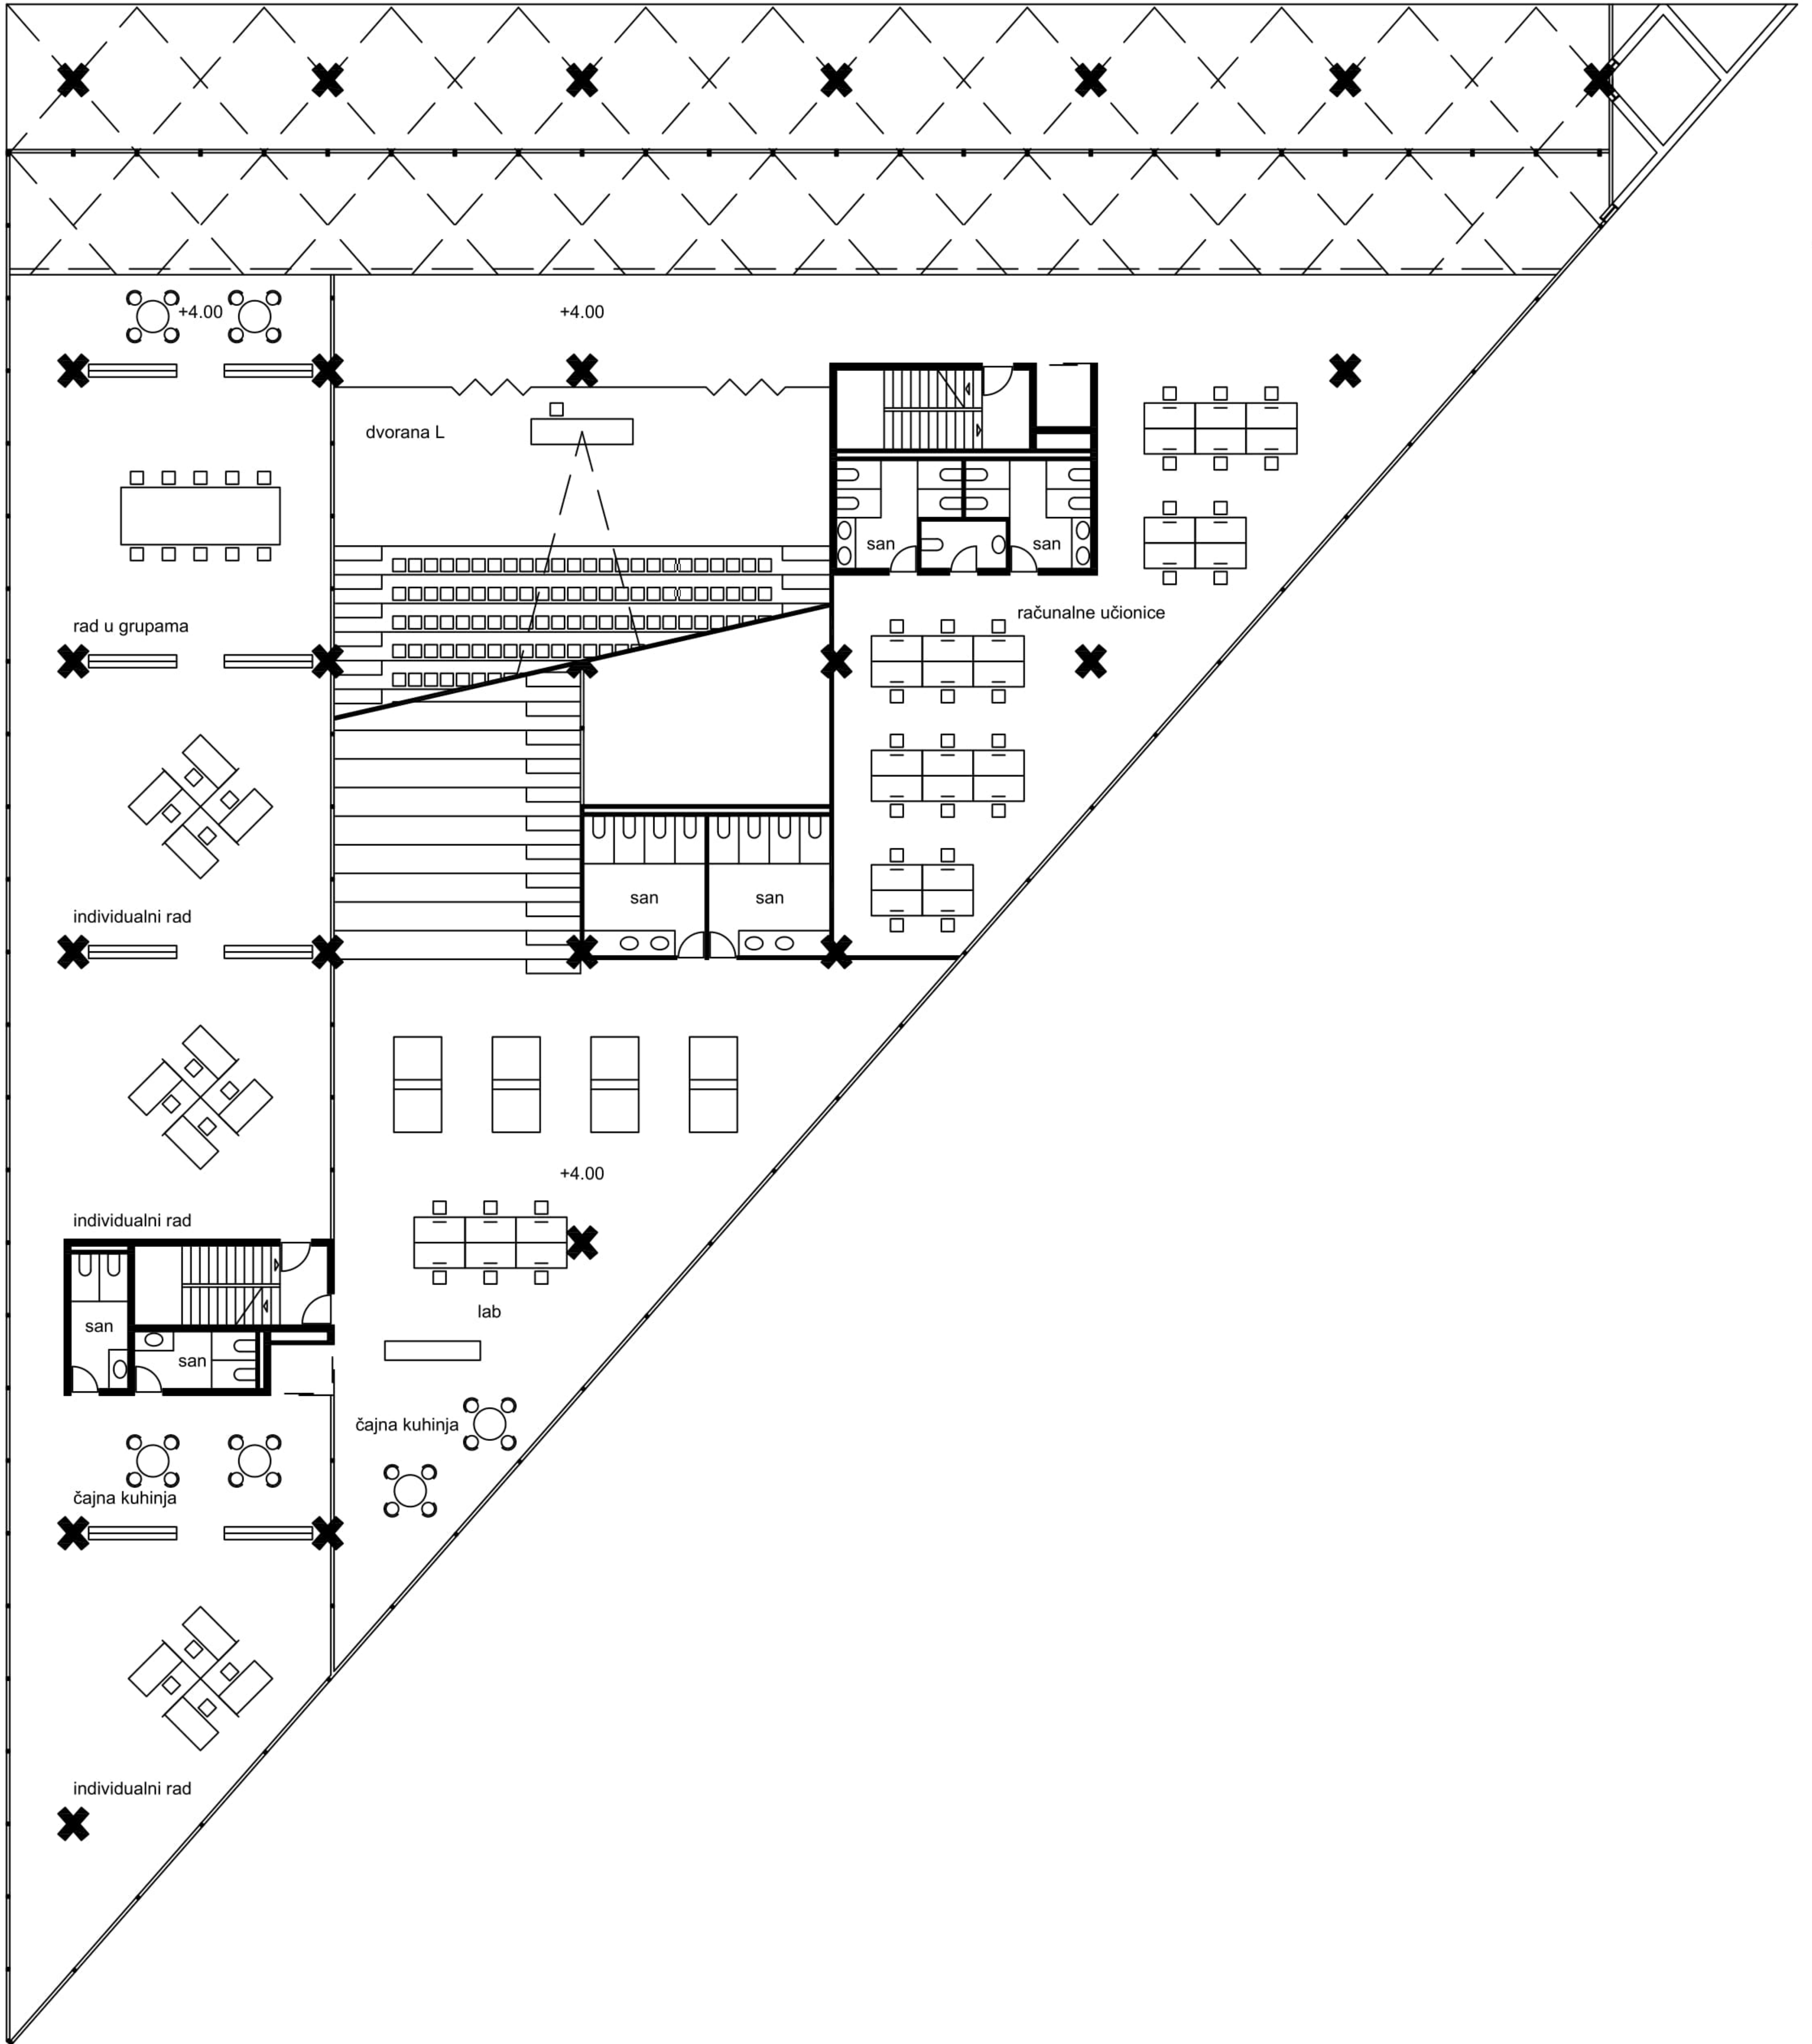


Tlocrt 1. kata M 1:200



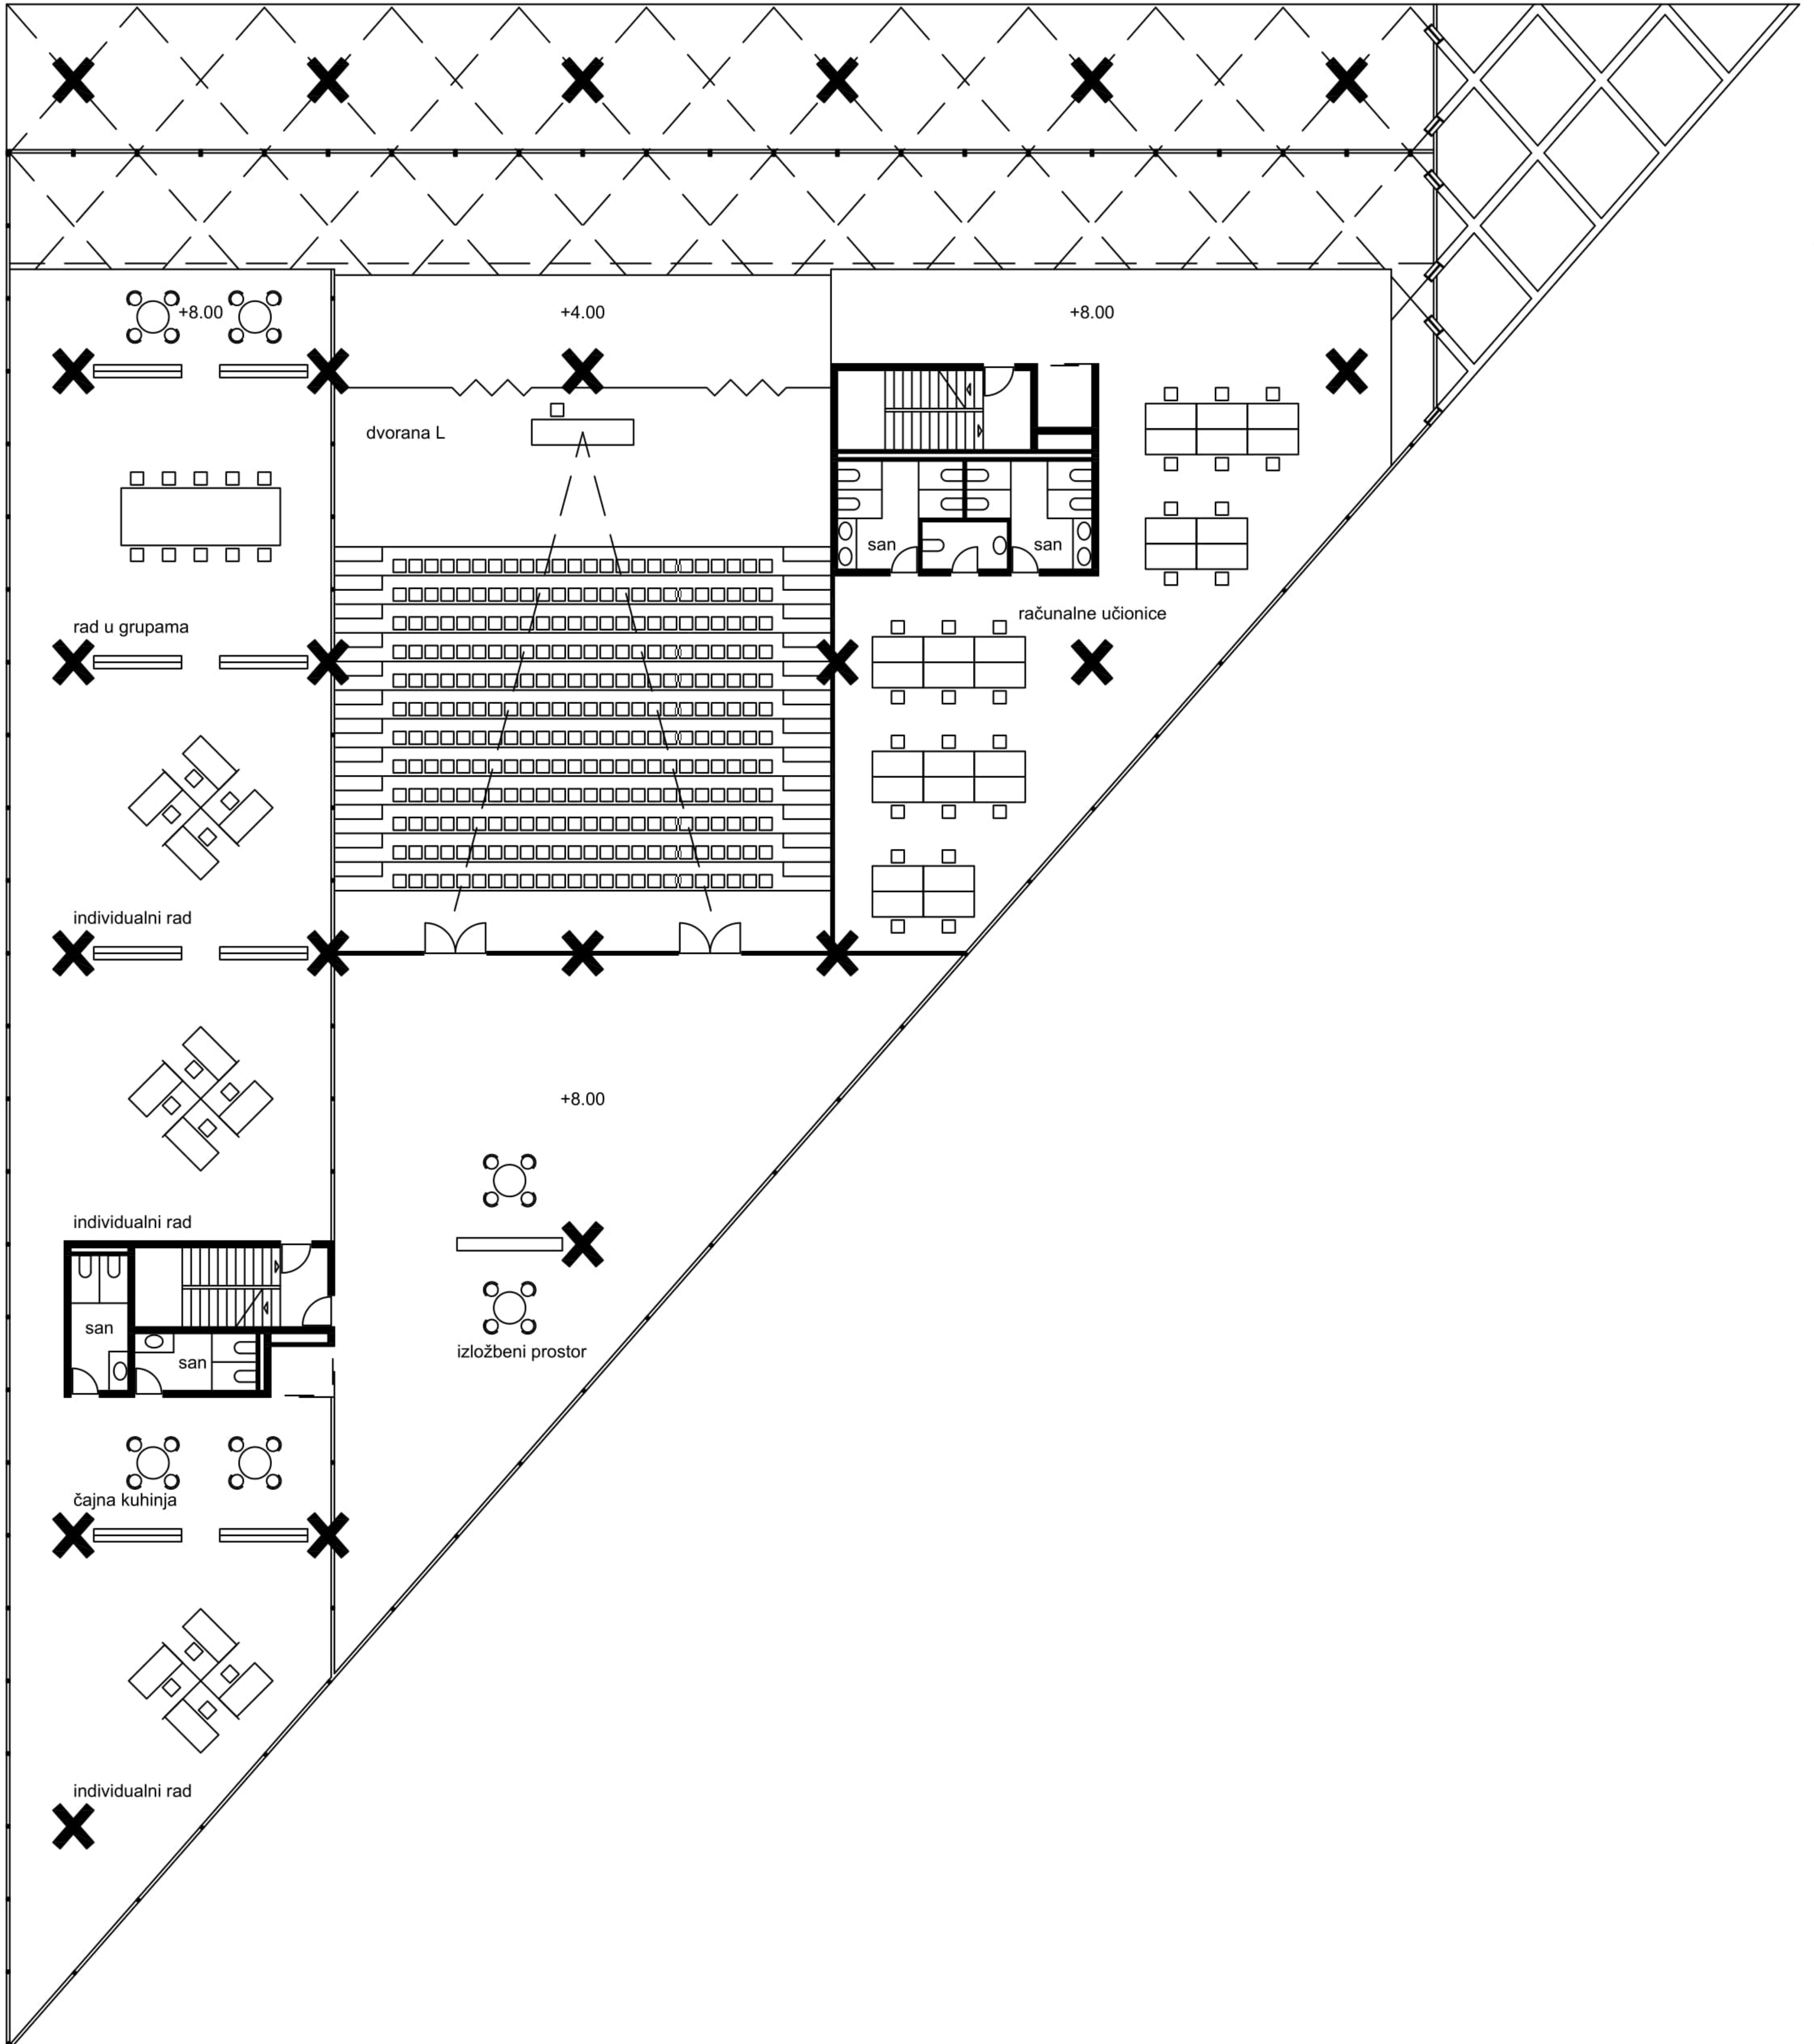

D1

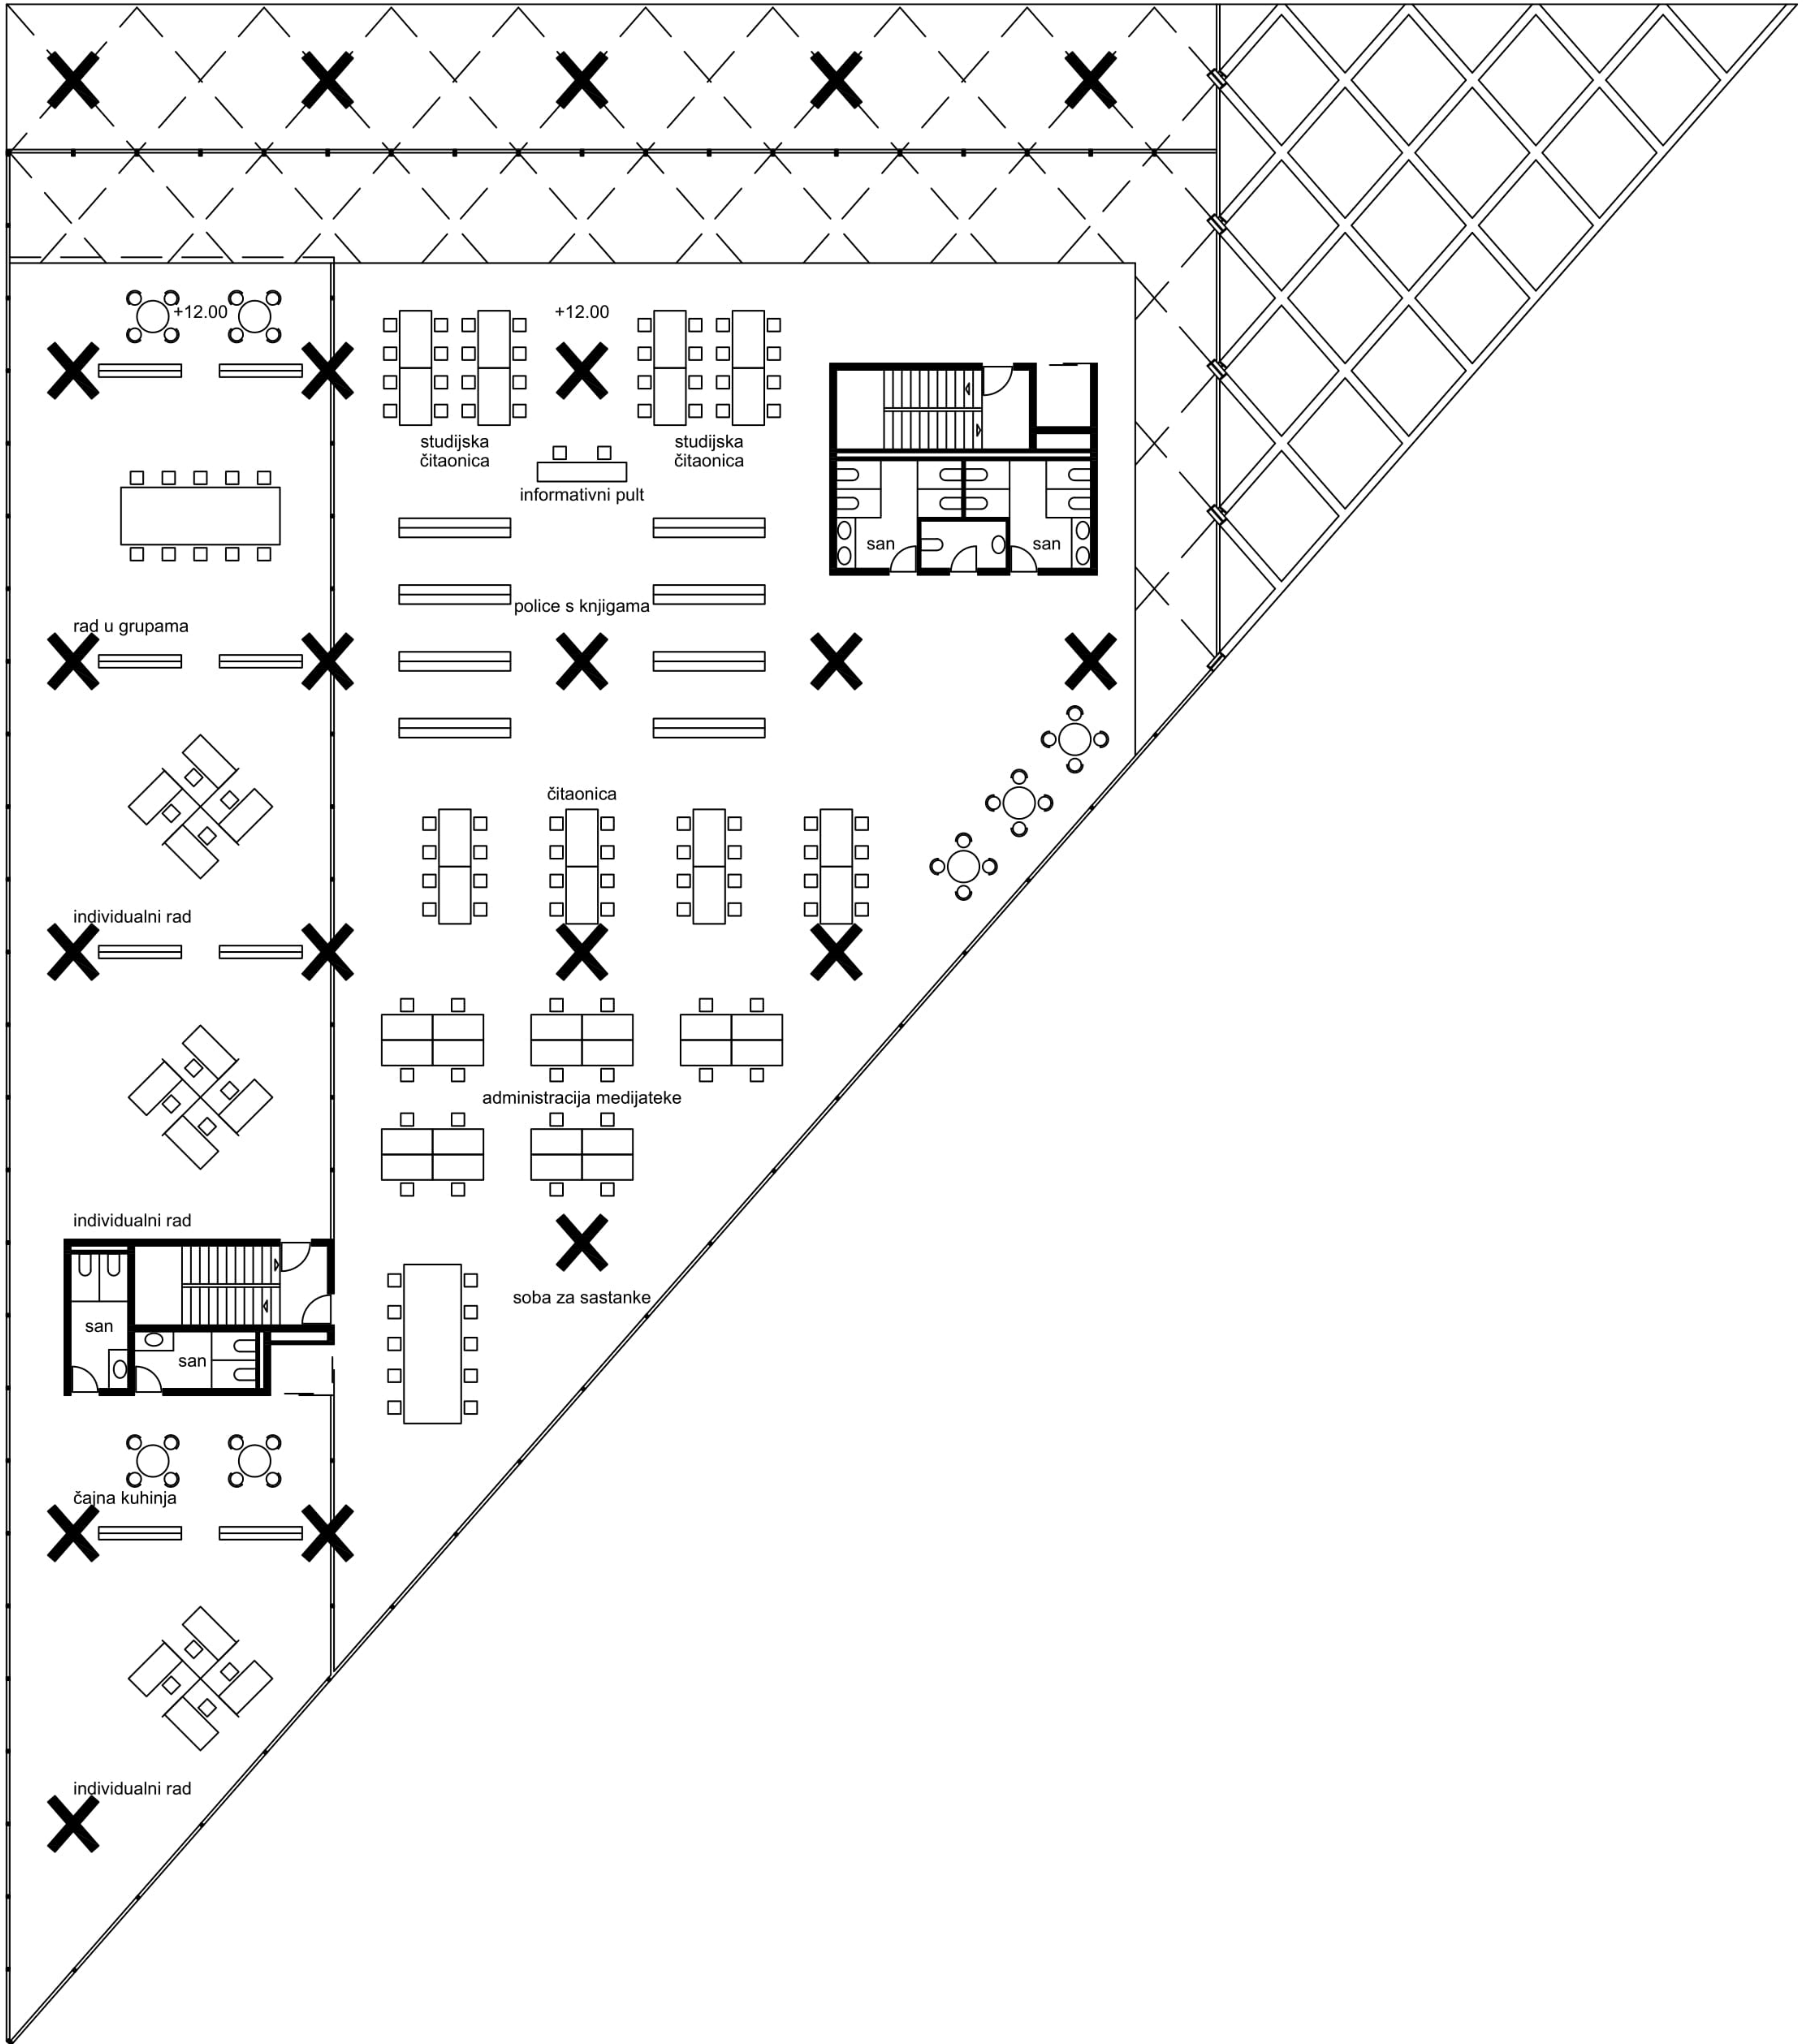


D1

Tlocrt 3. kata M 1:200




D1

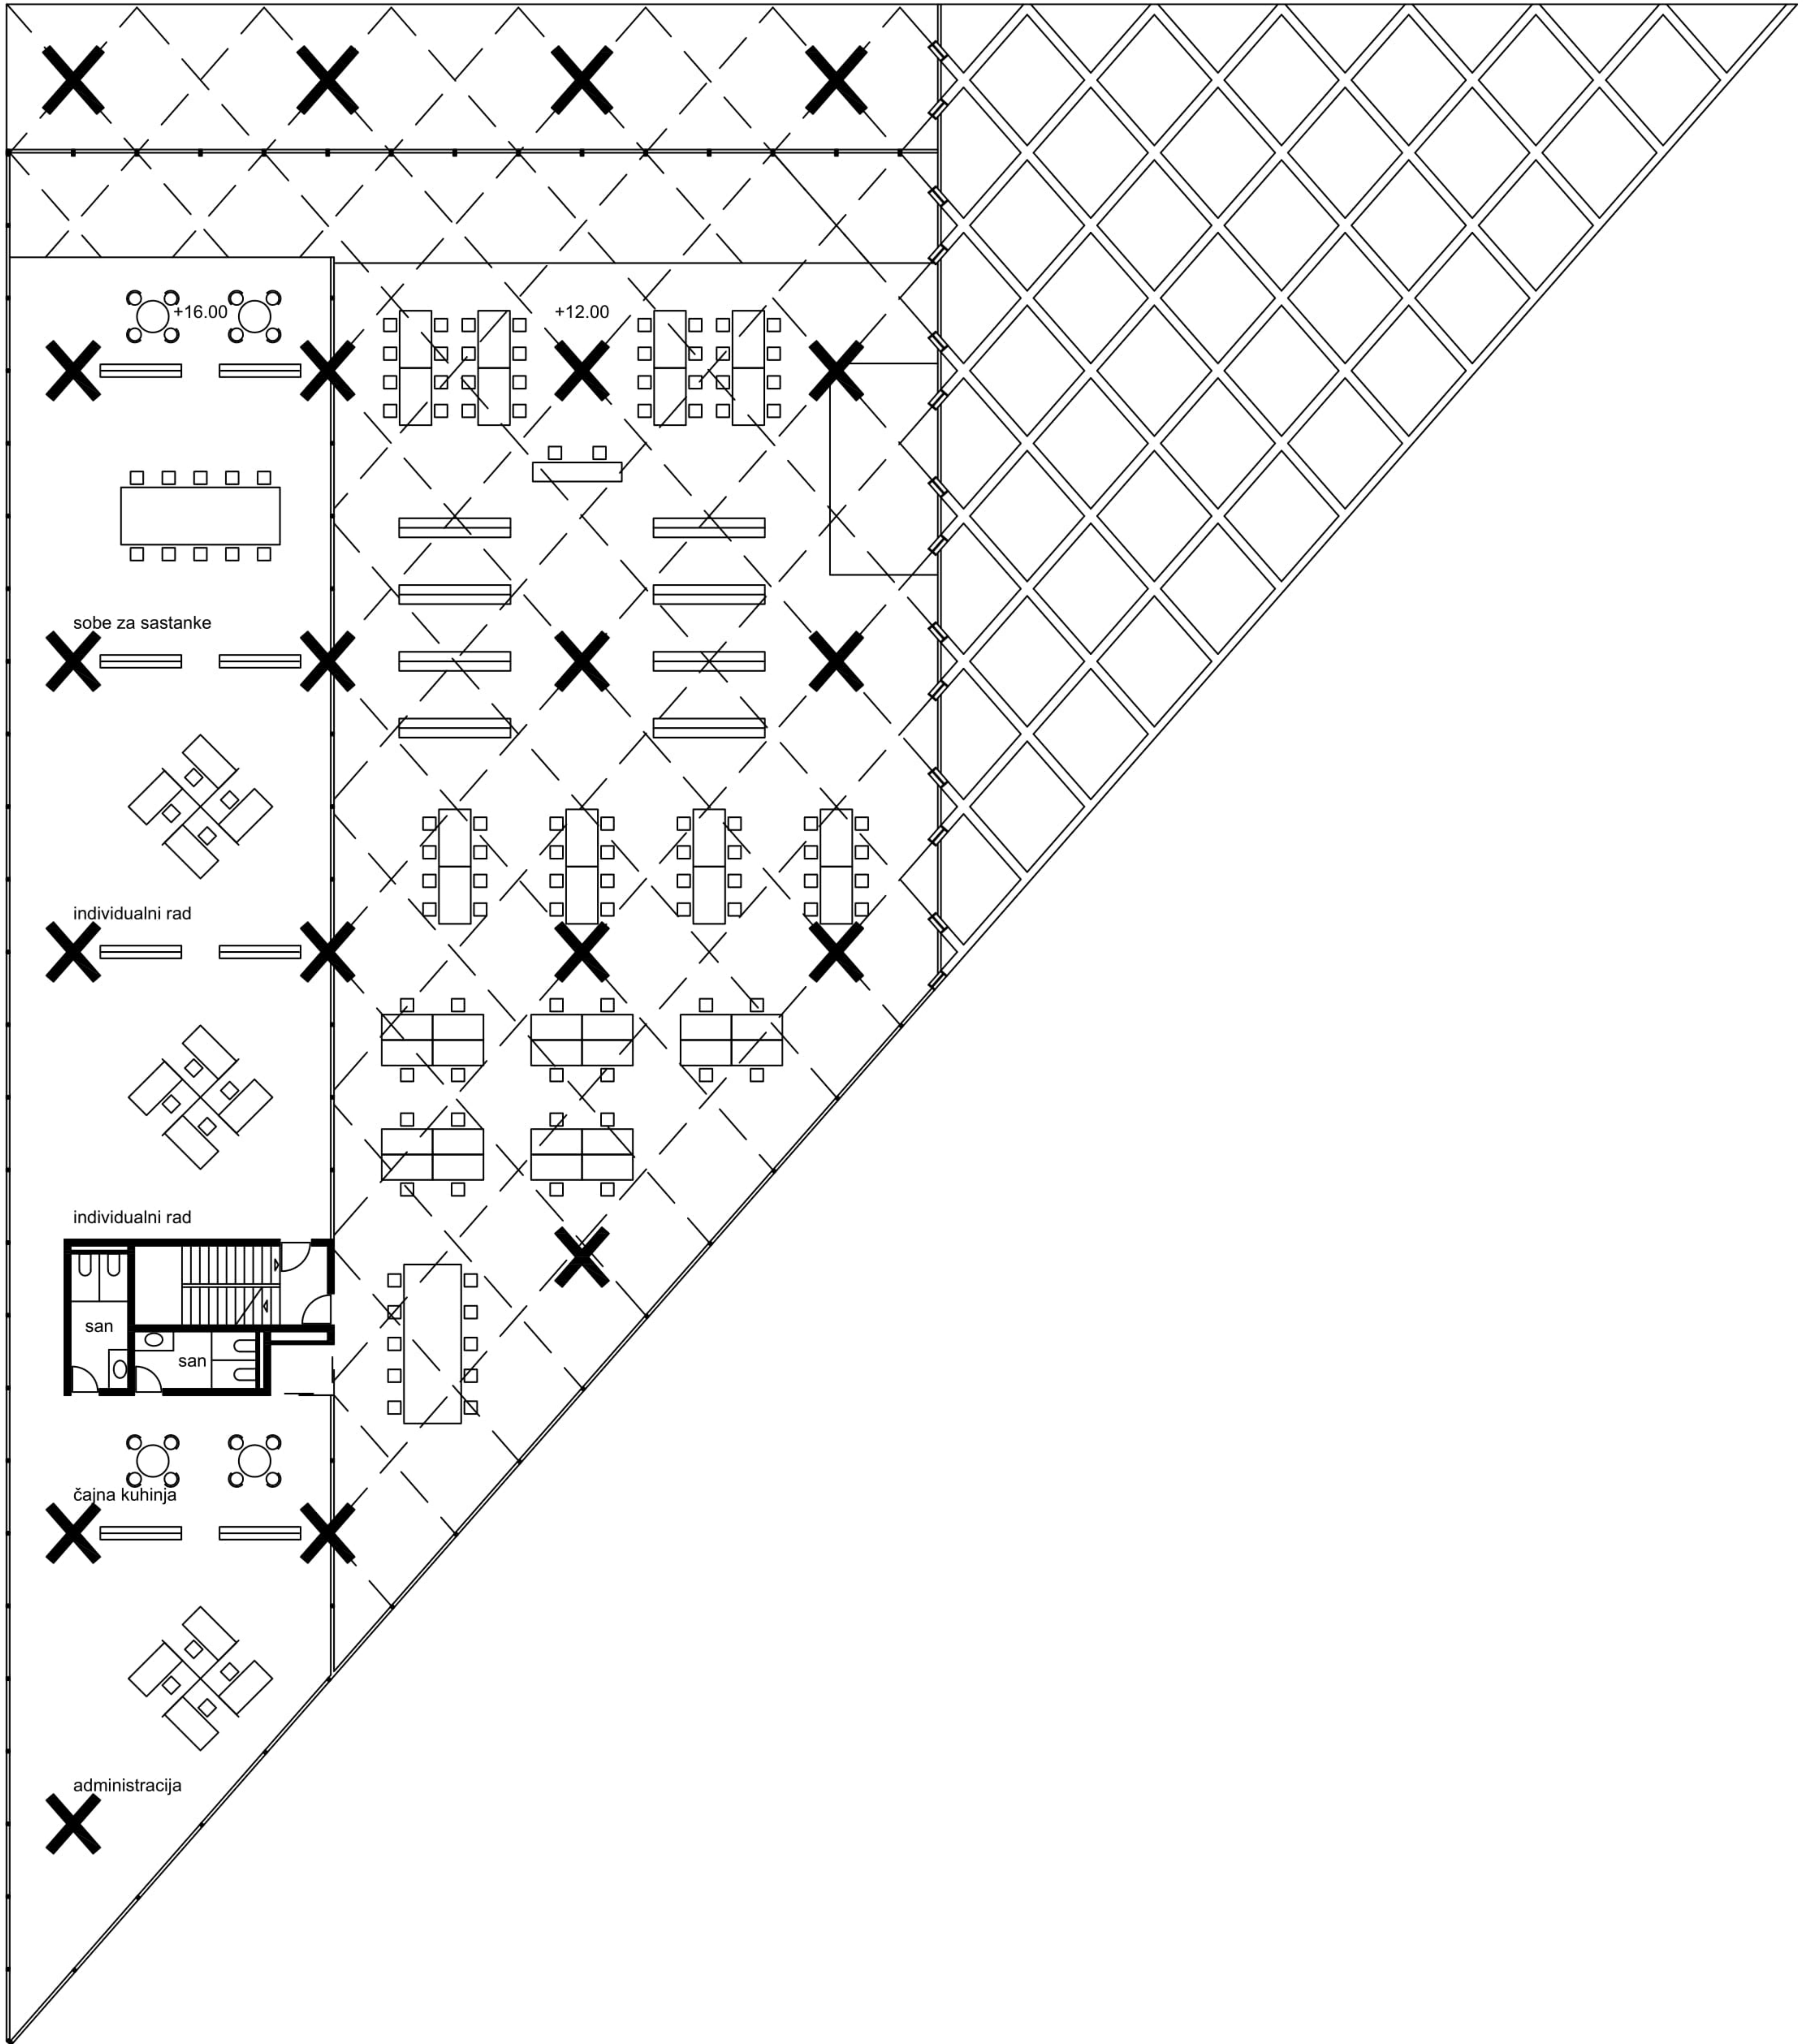


D1

Tlocrt 4. kata M 1:200



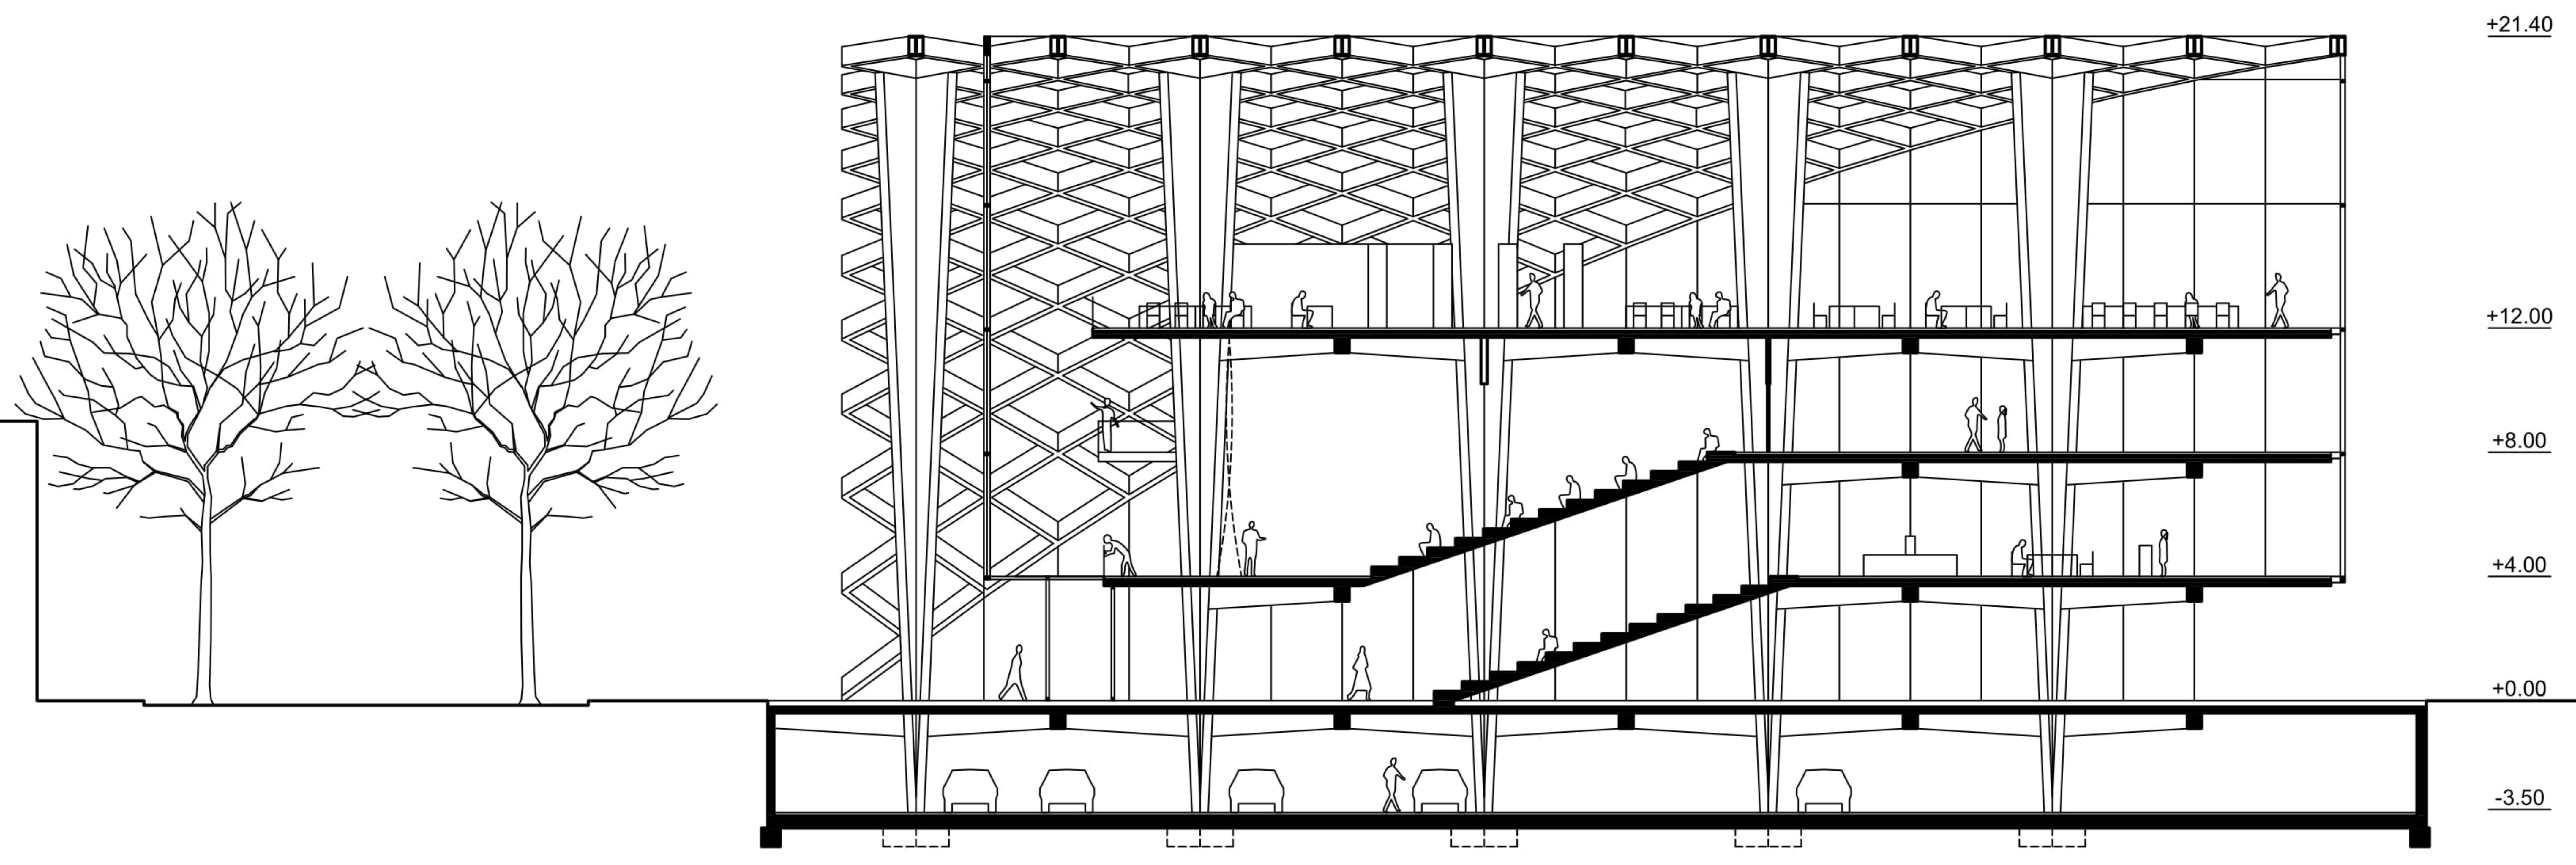



presjek 1-1

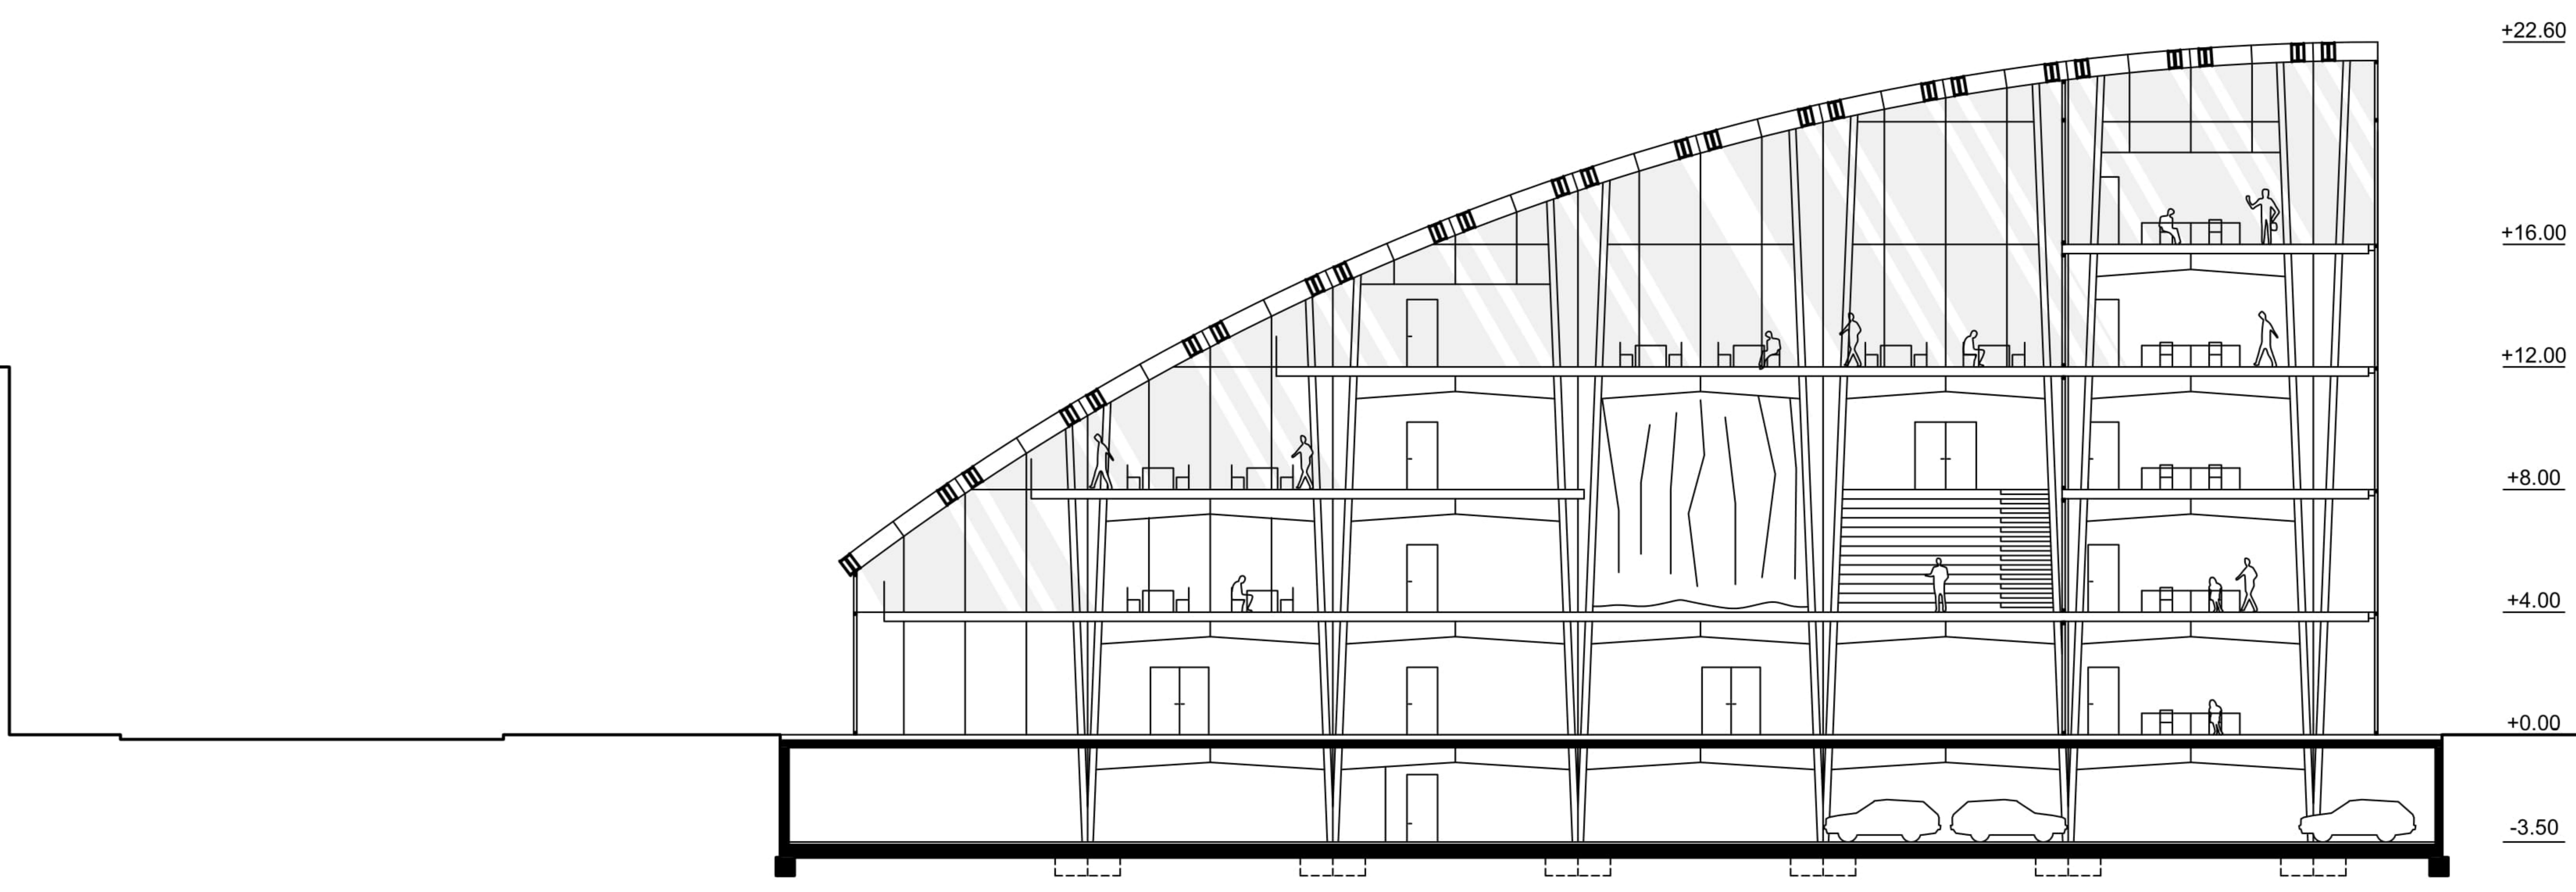


presjek 2-2

Presjeci M 1:200

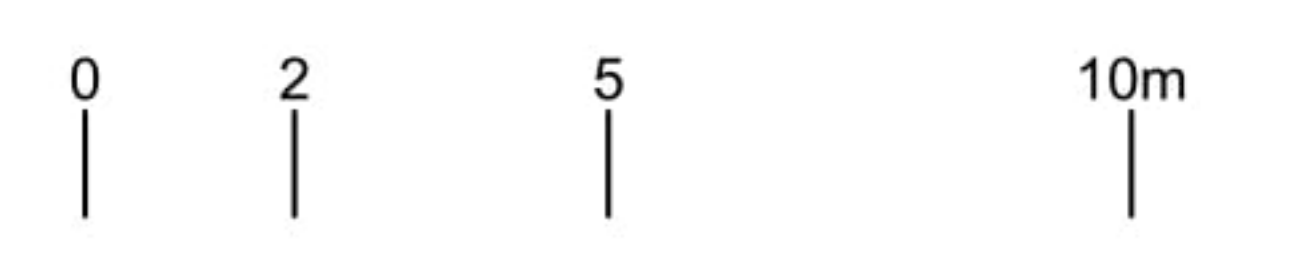

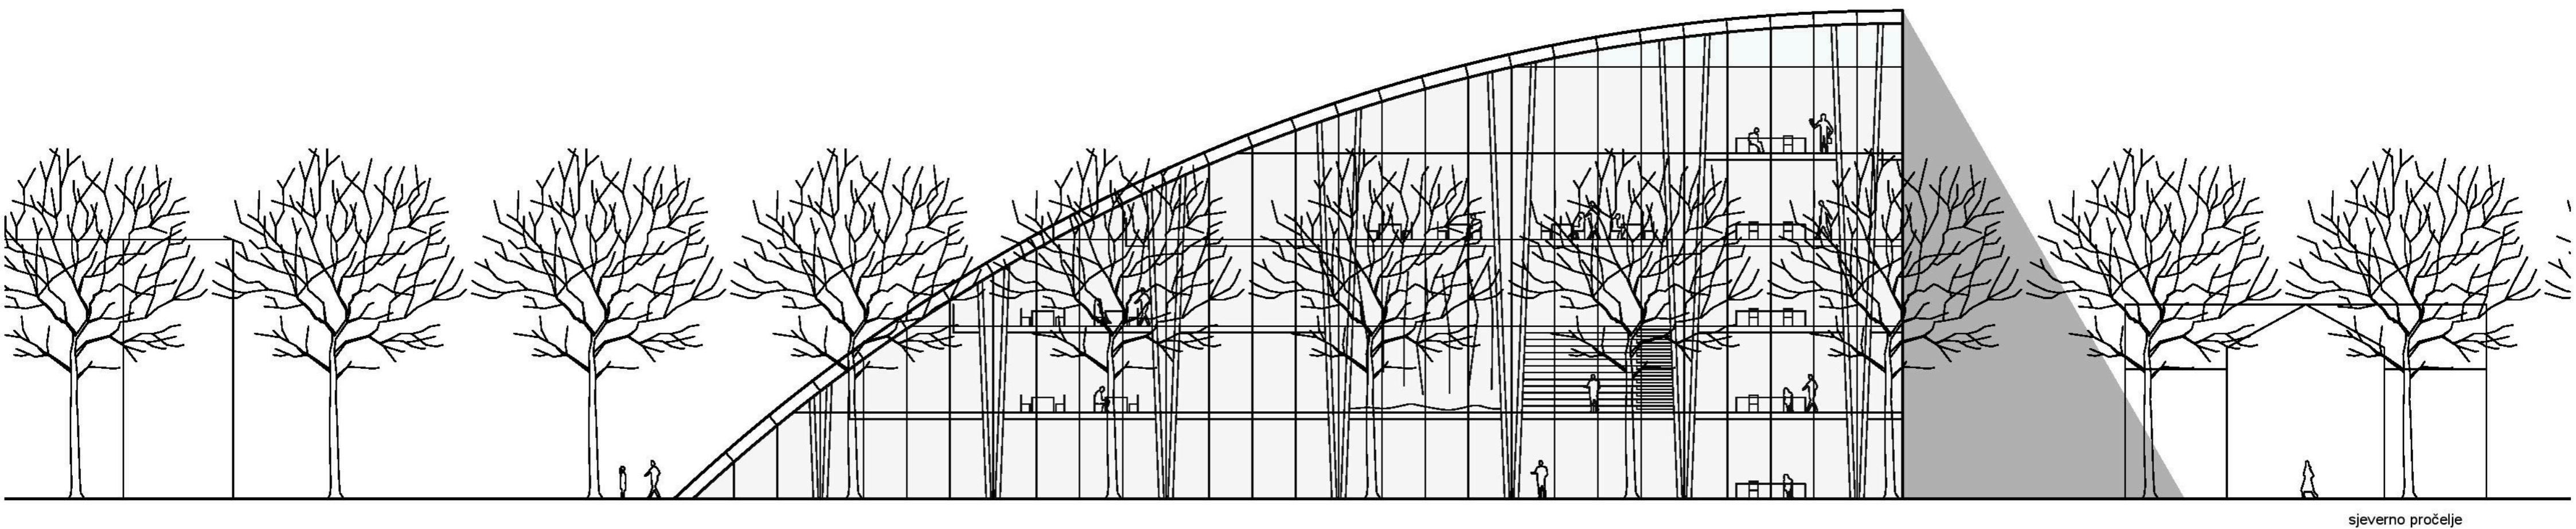


sjevno pročelje

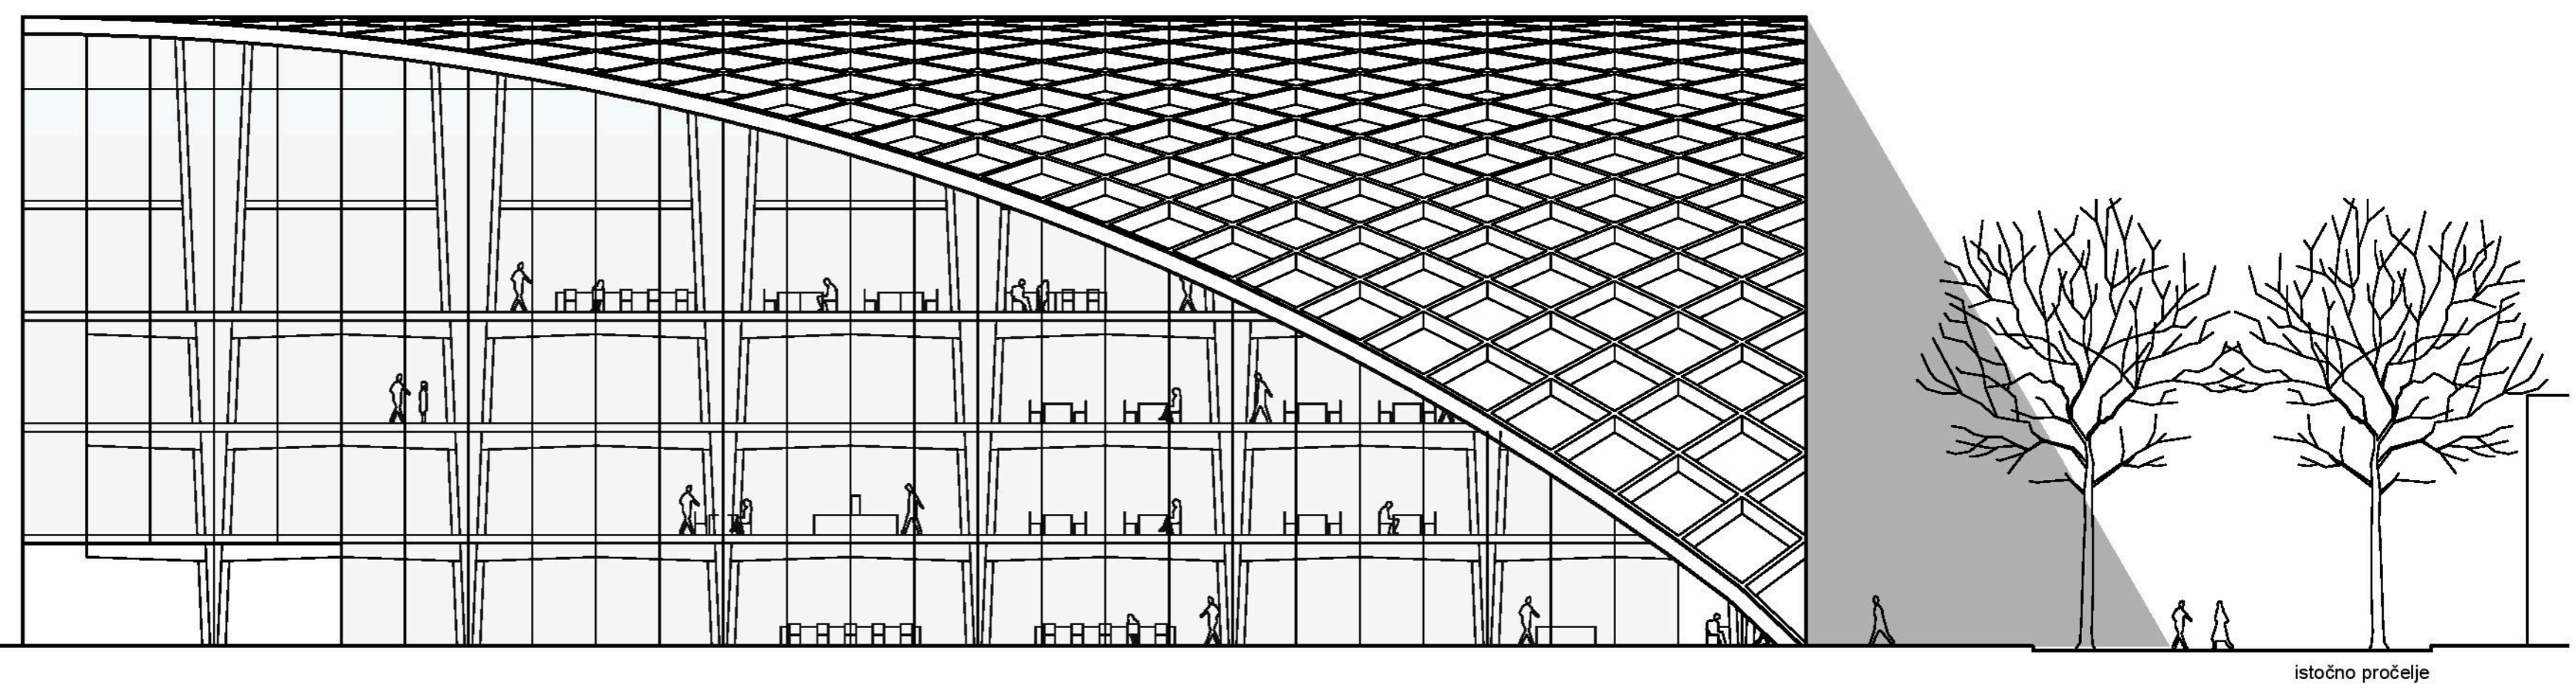

istočno pročelje

Pročelja M 1:200
0 2 5 10m

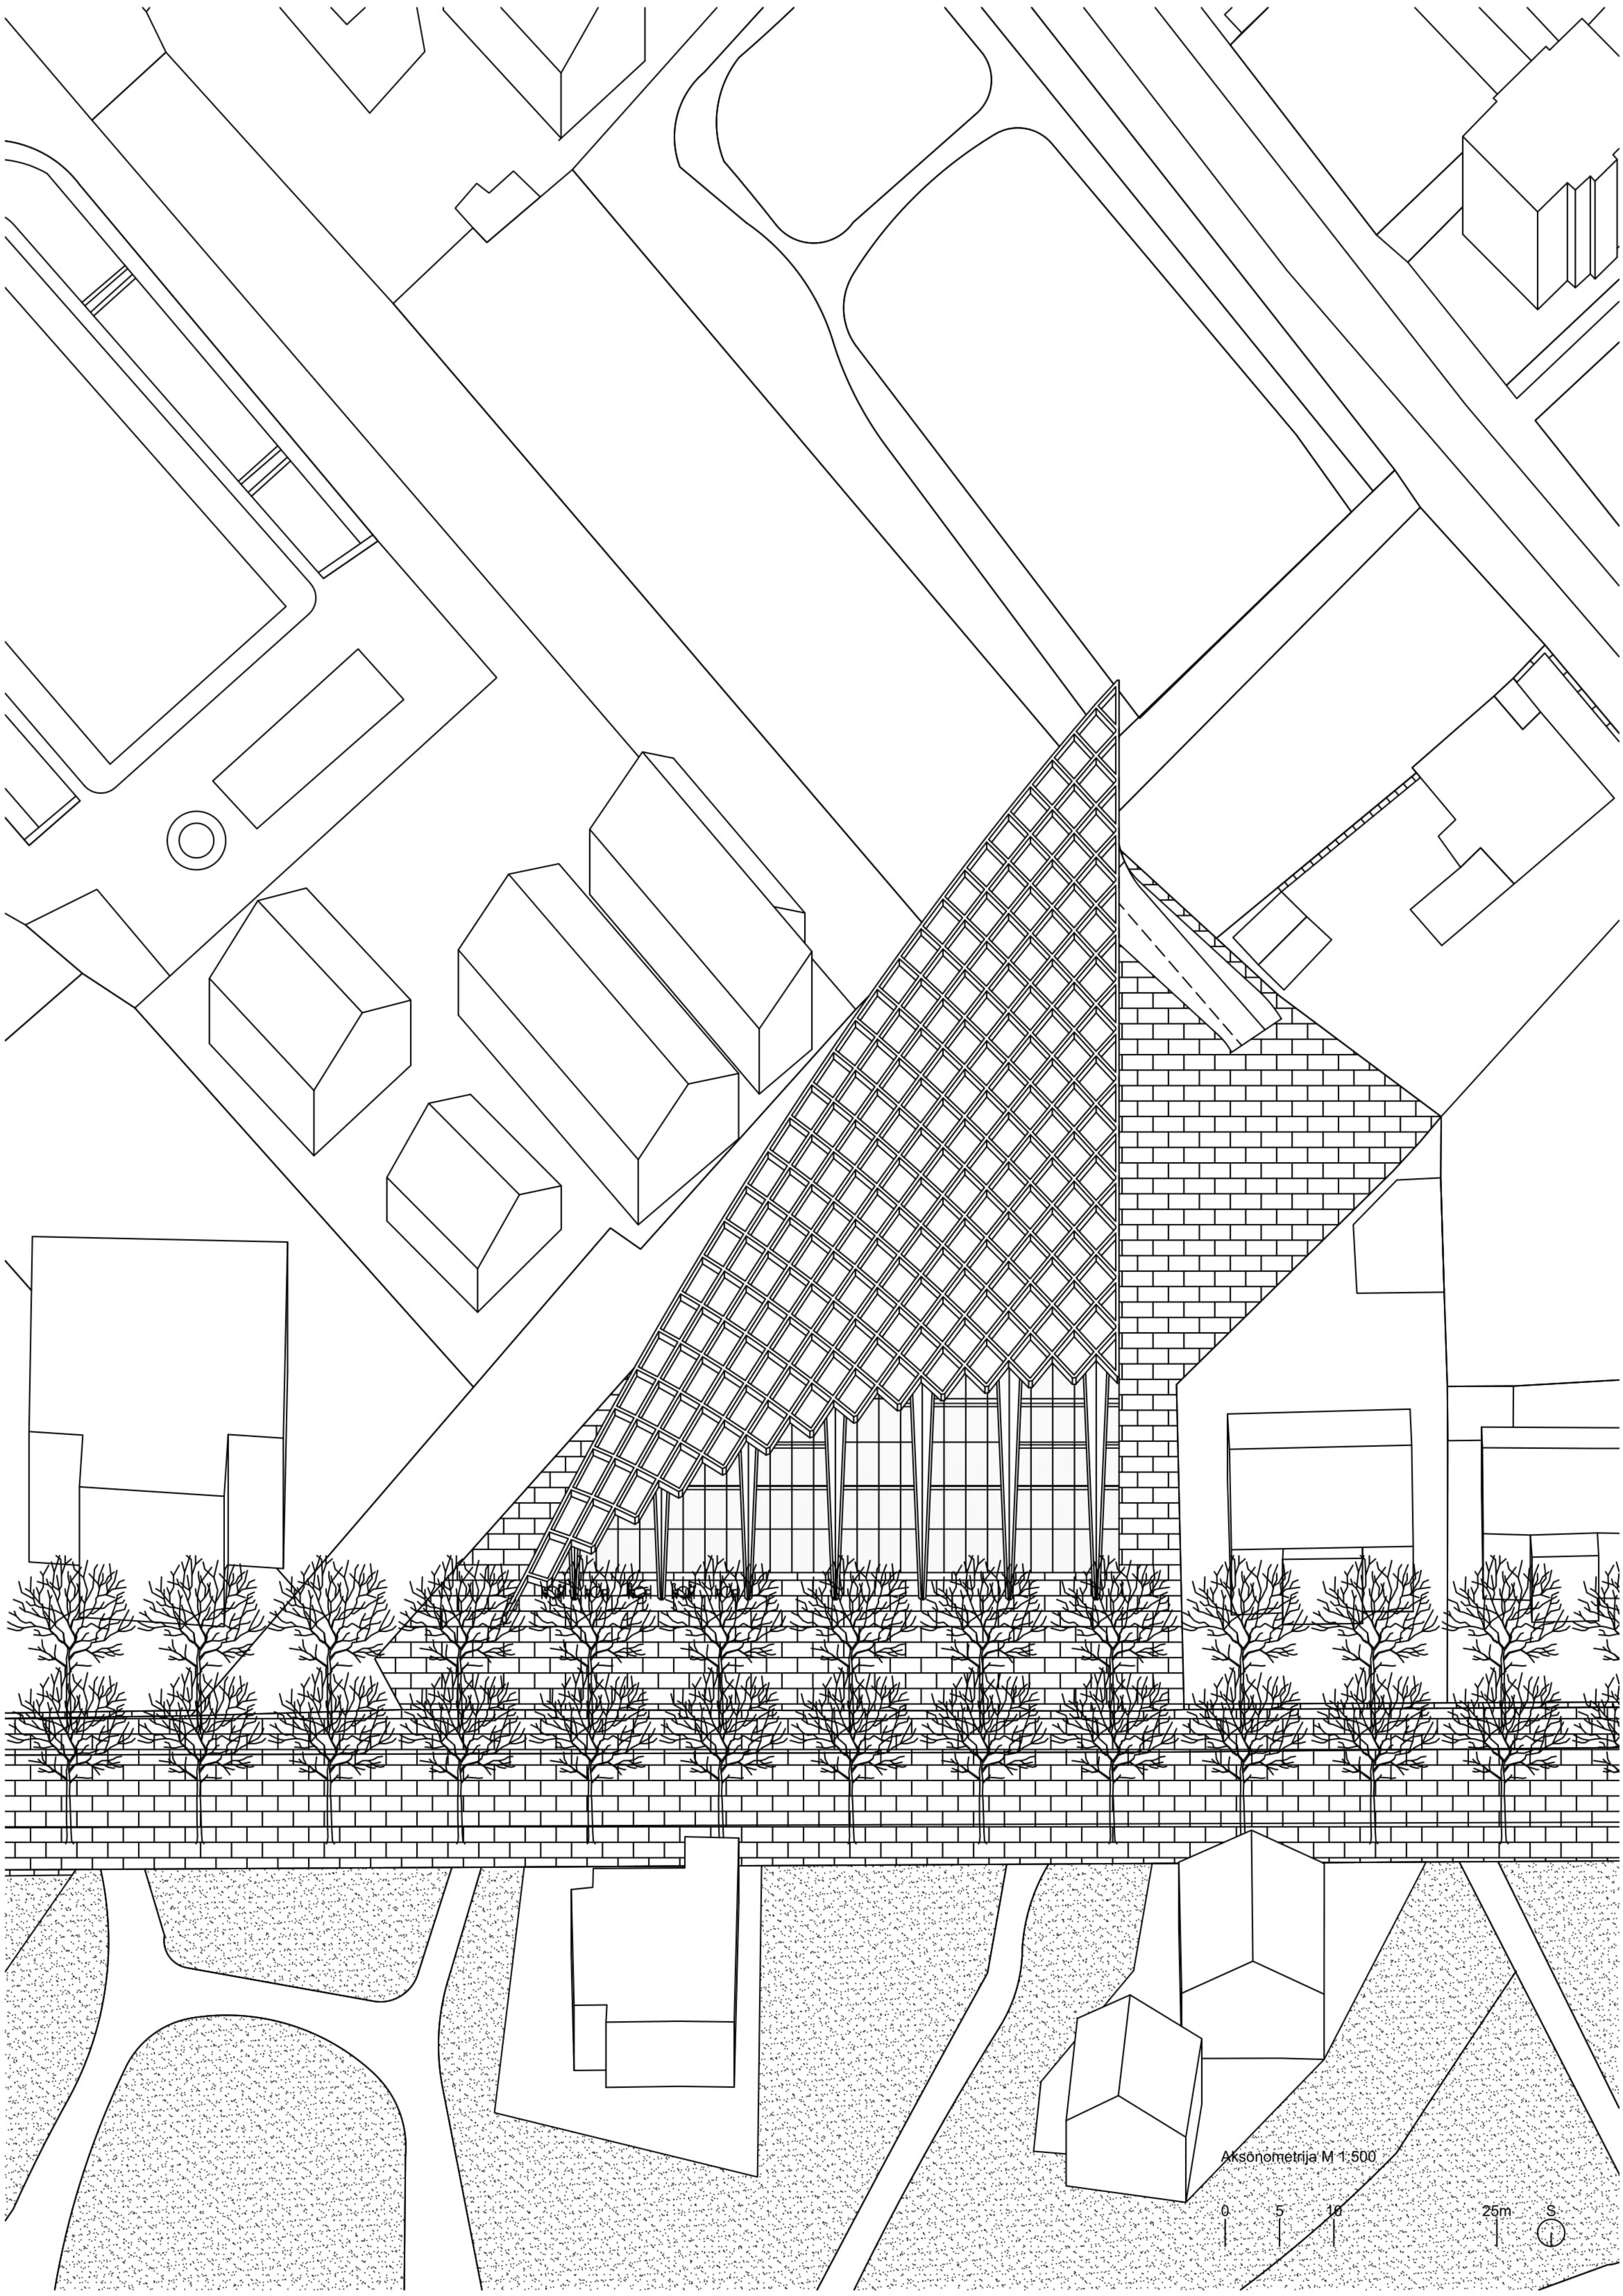

Aksonometrija M 1:500



