




[Arhitektonsko-urbanistički studio-završni rad]


/PETAR PLANINIĆ/

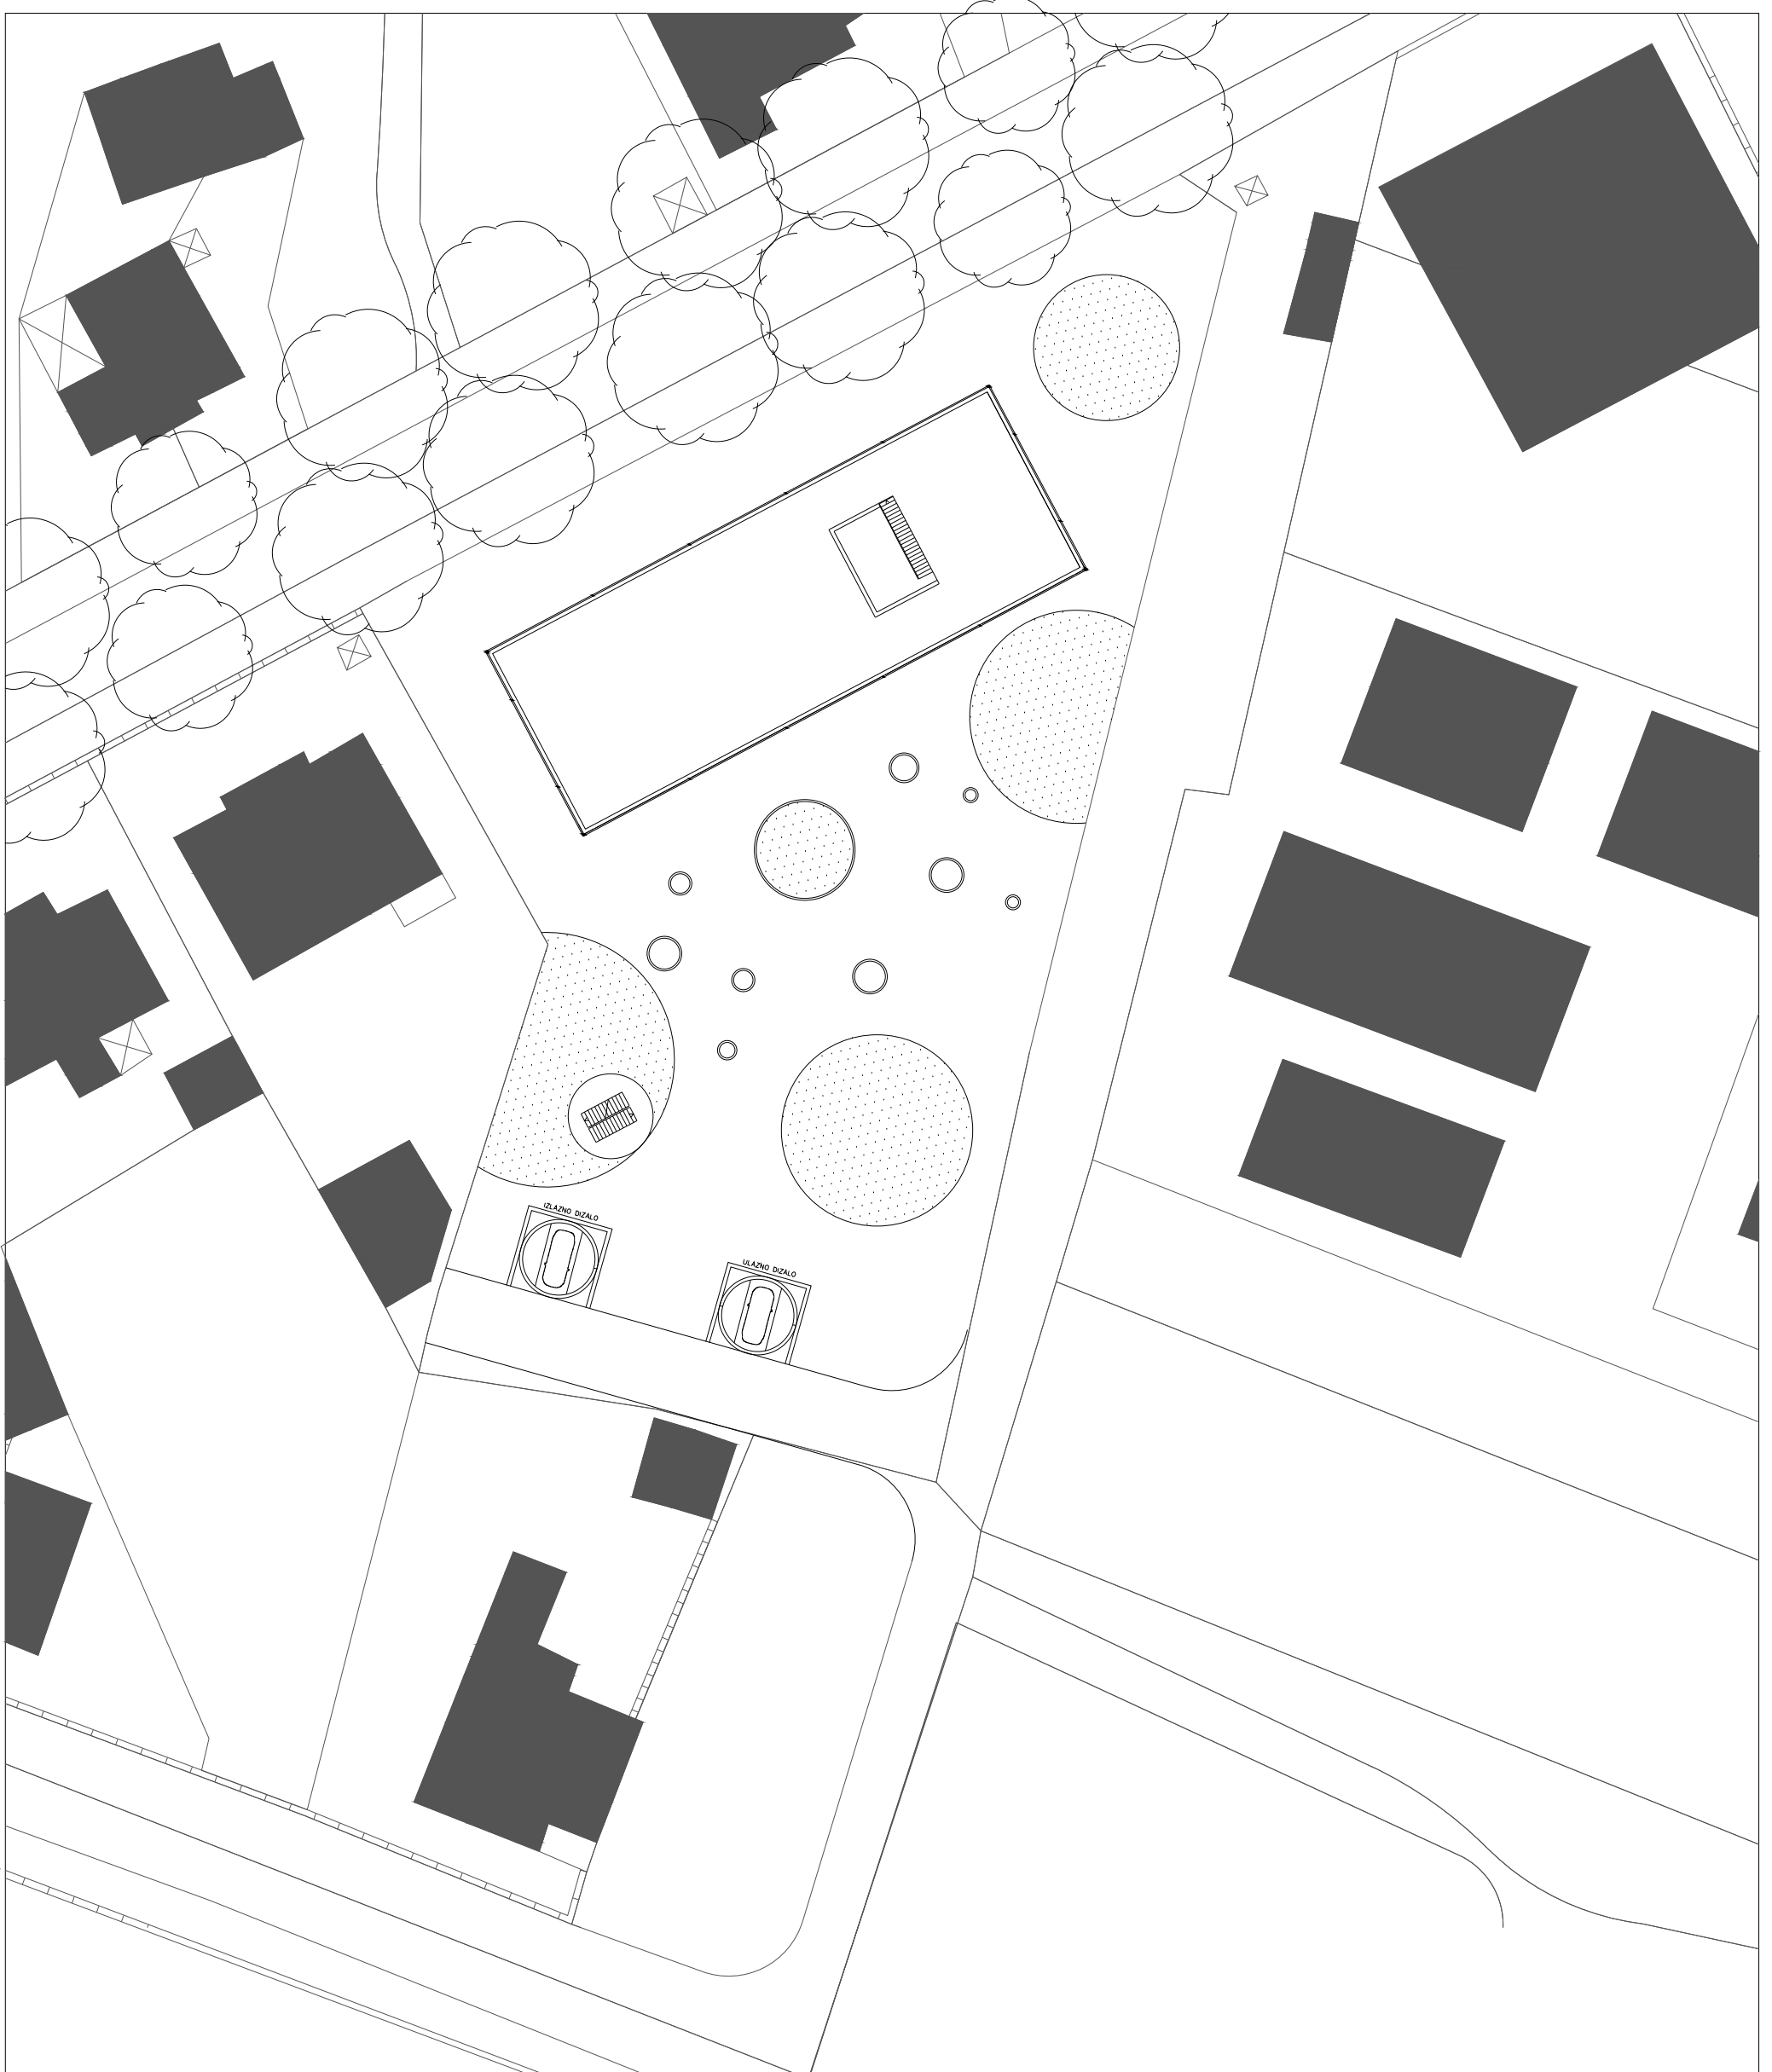


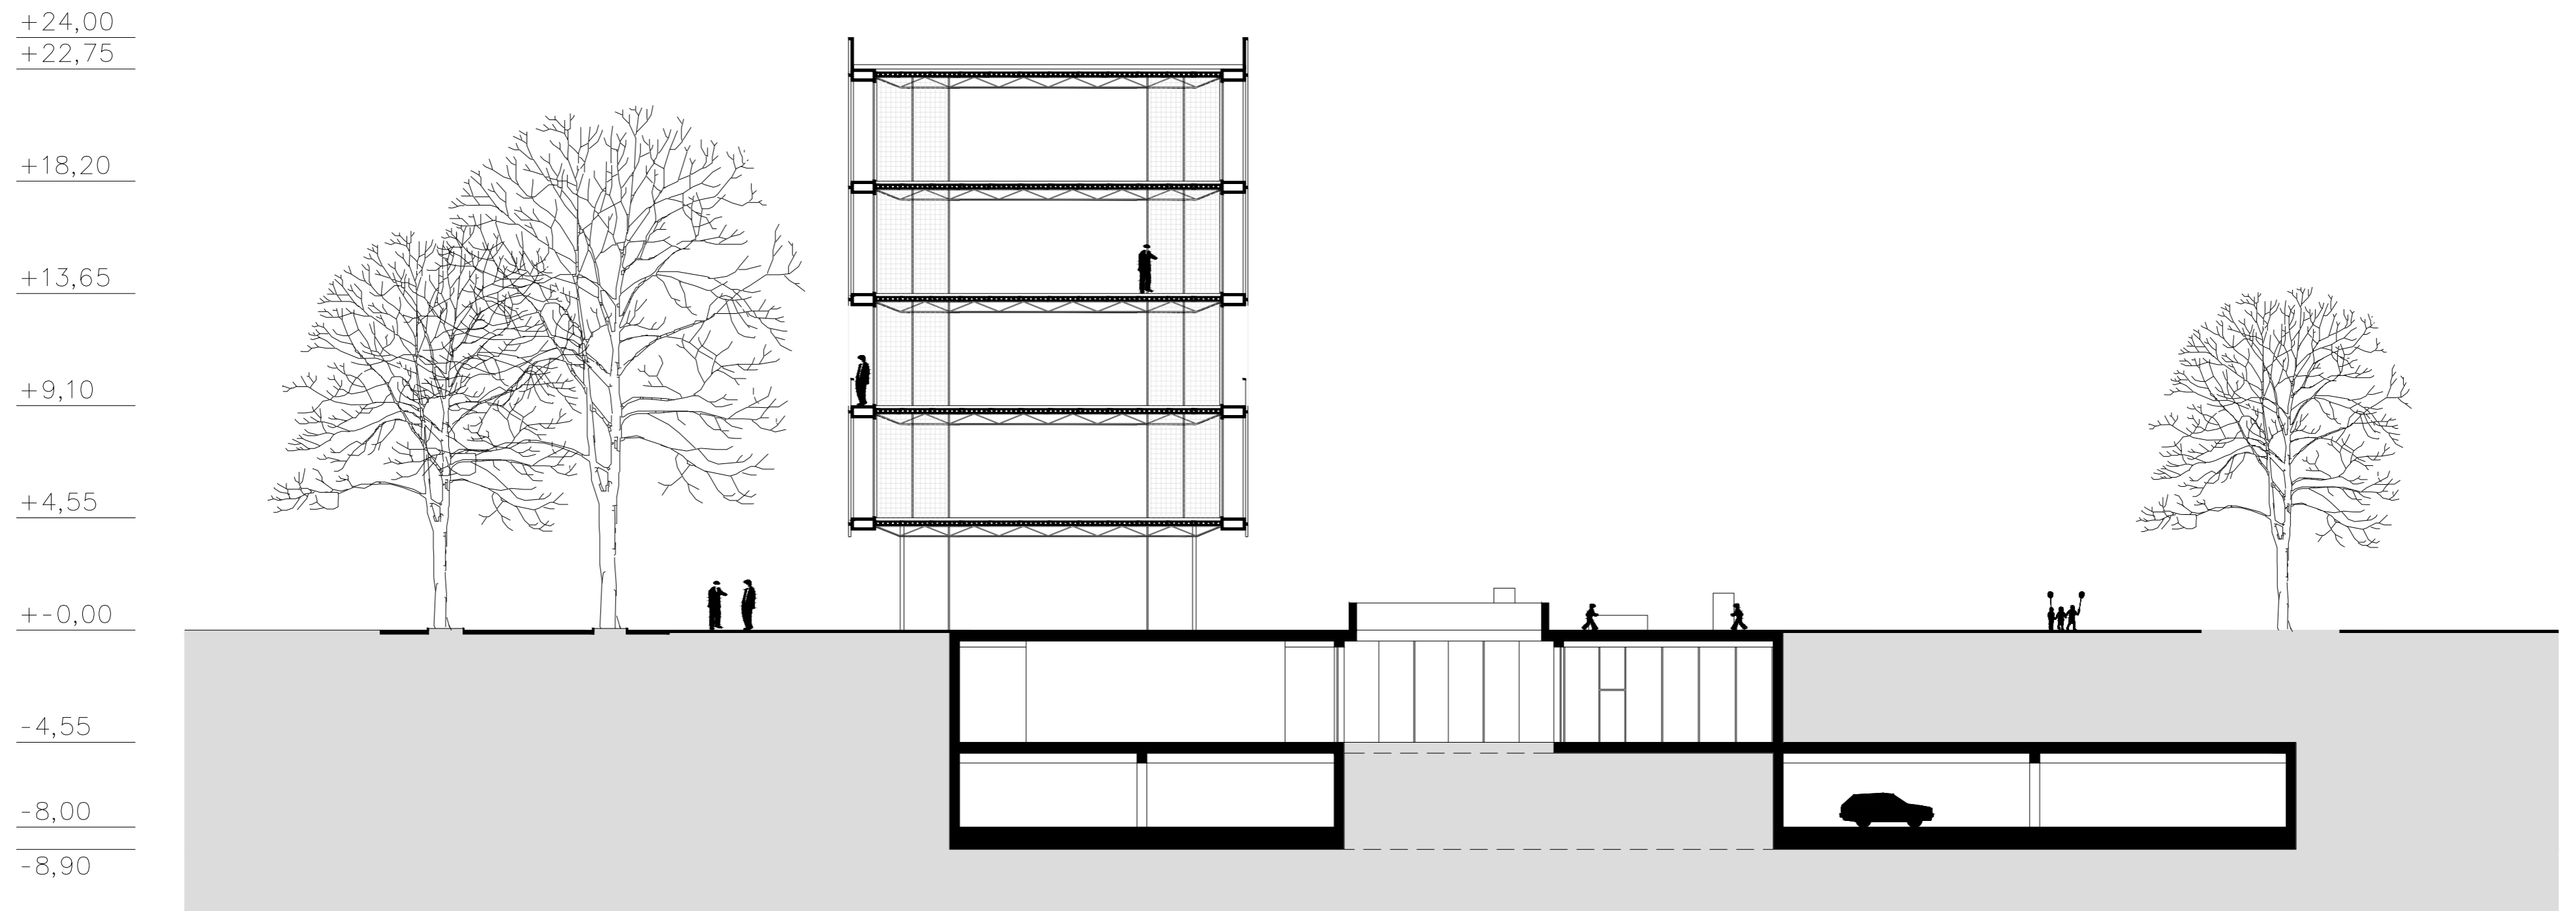




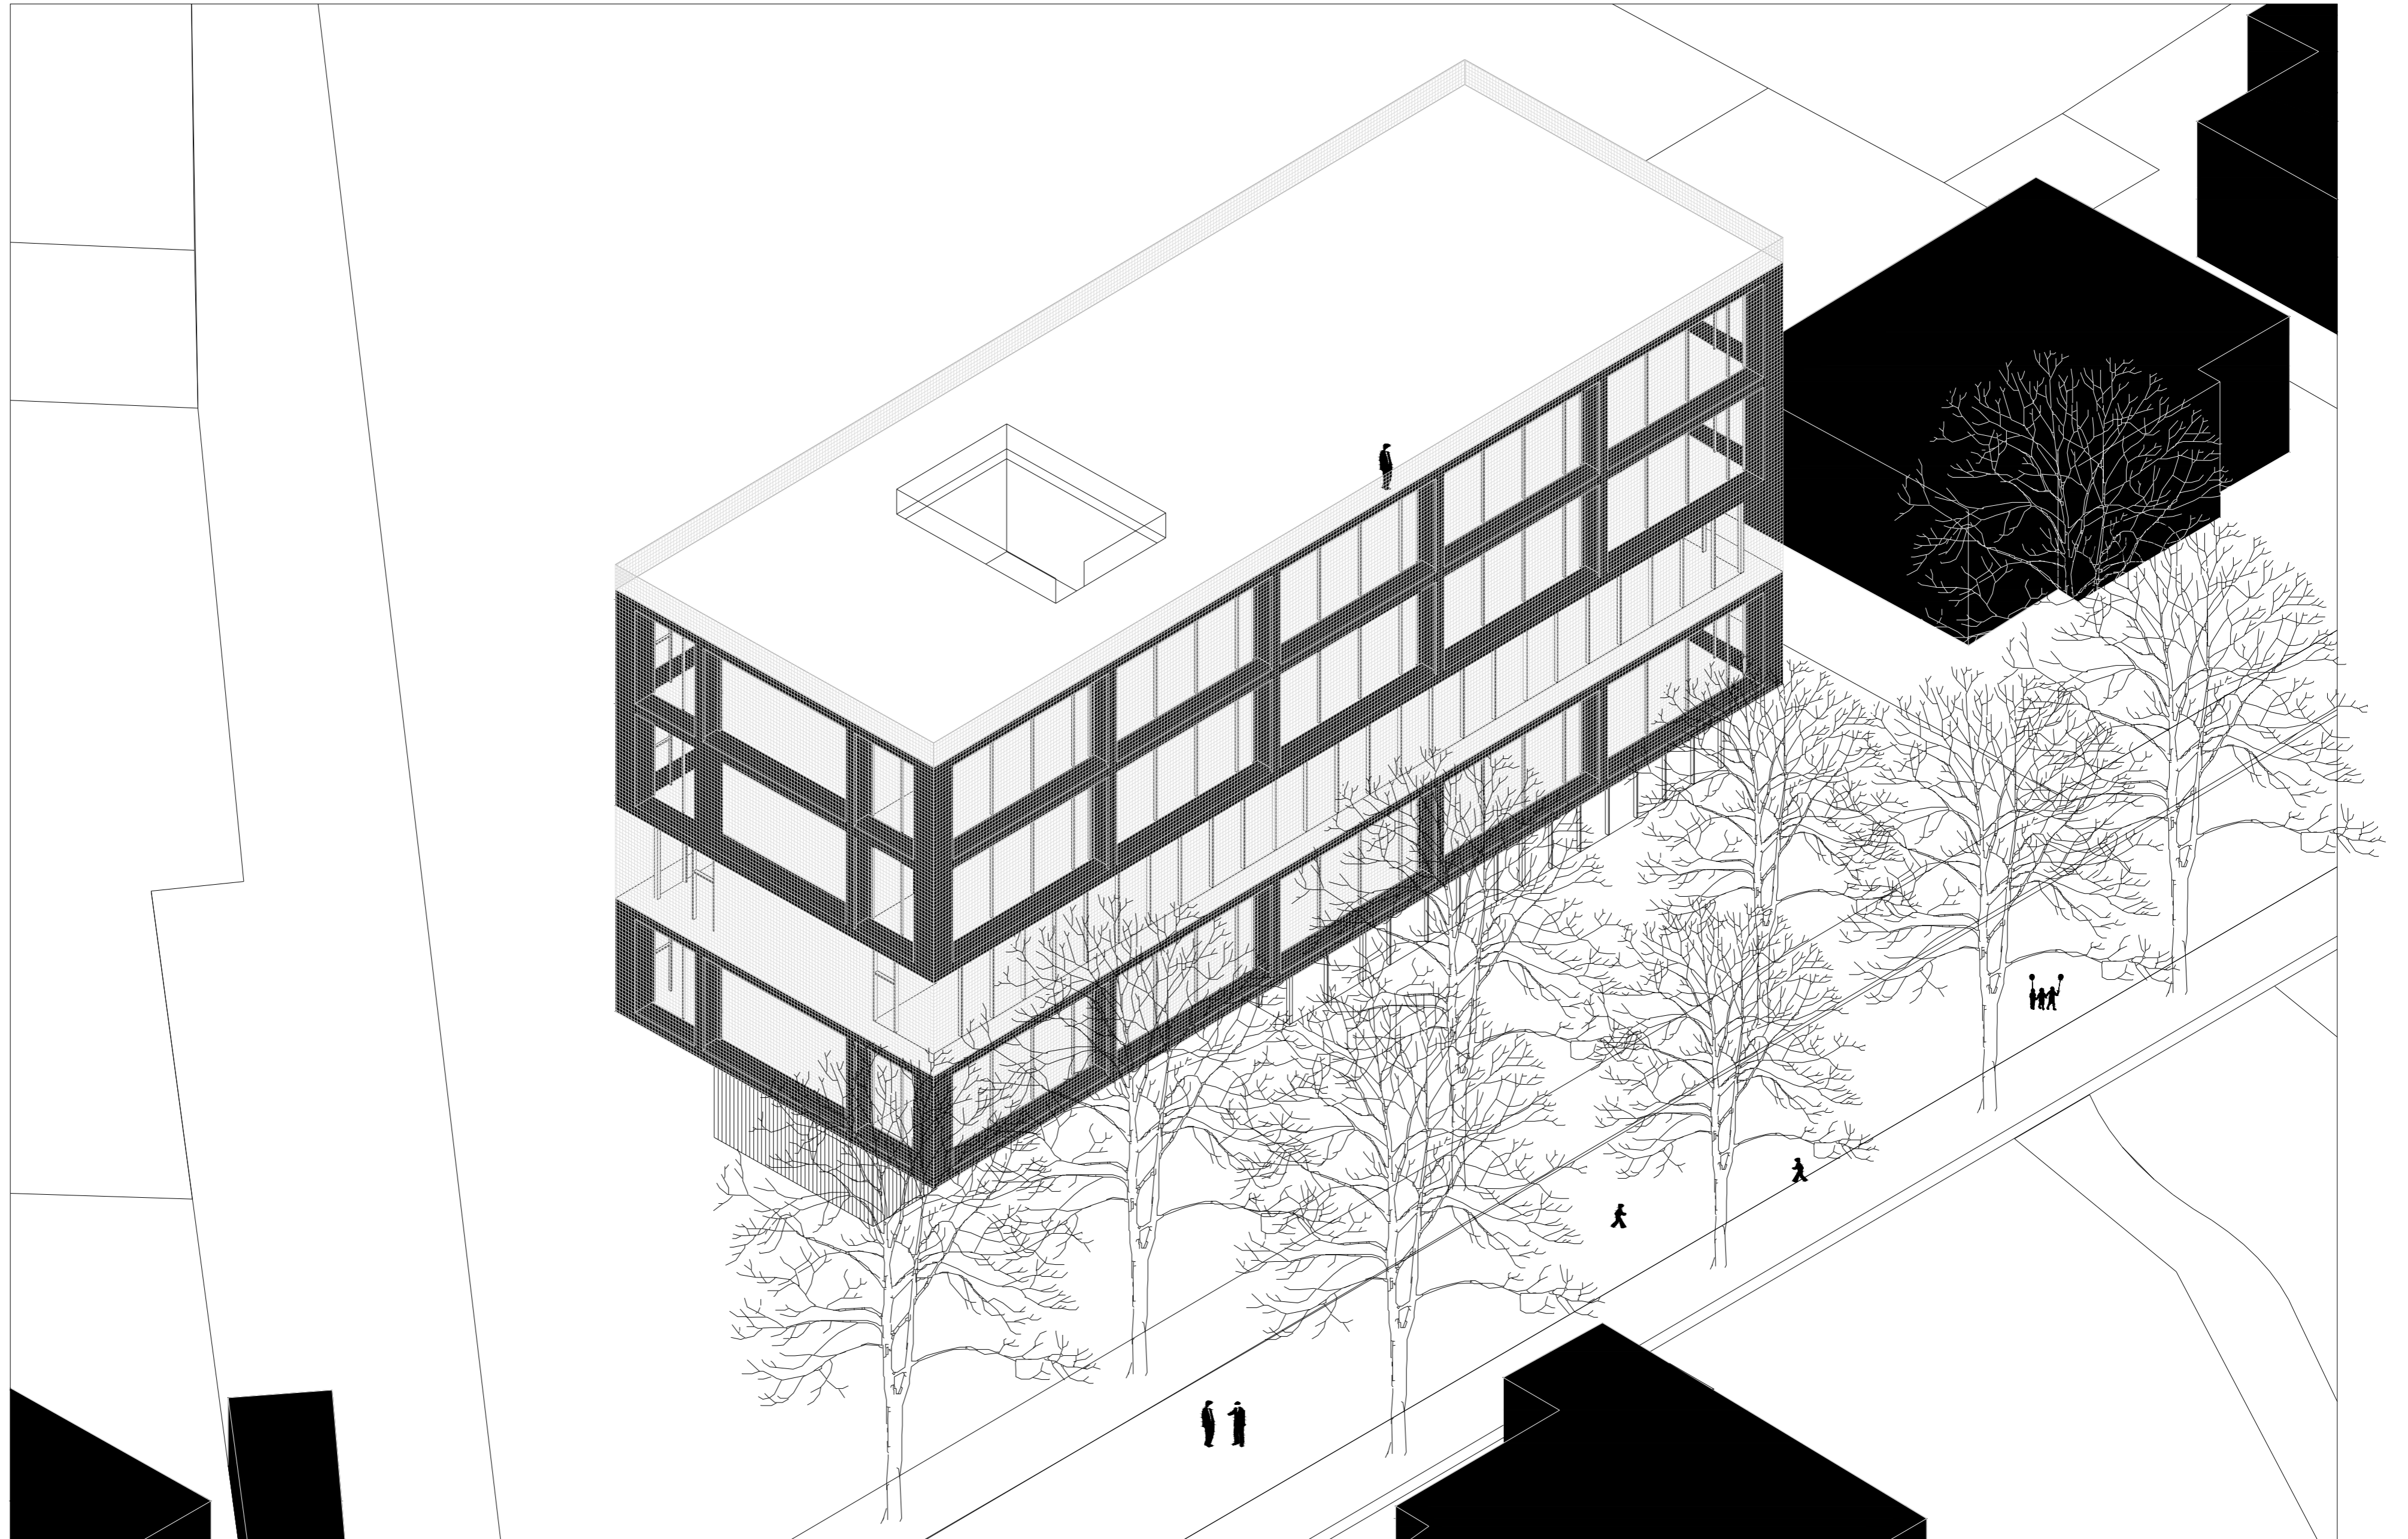

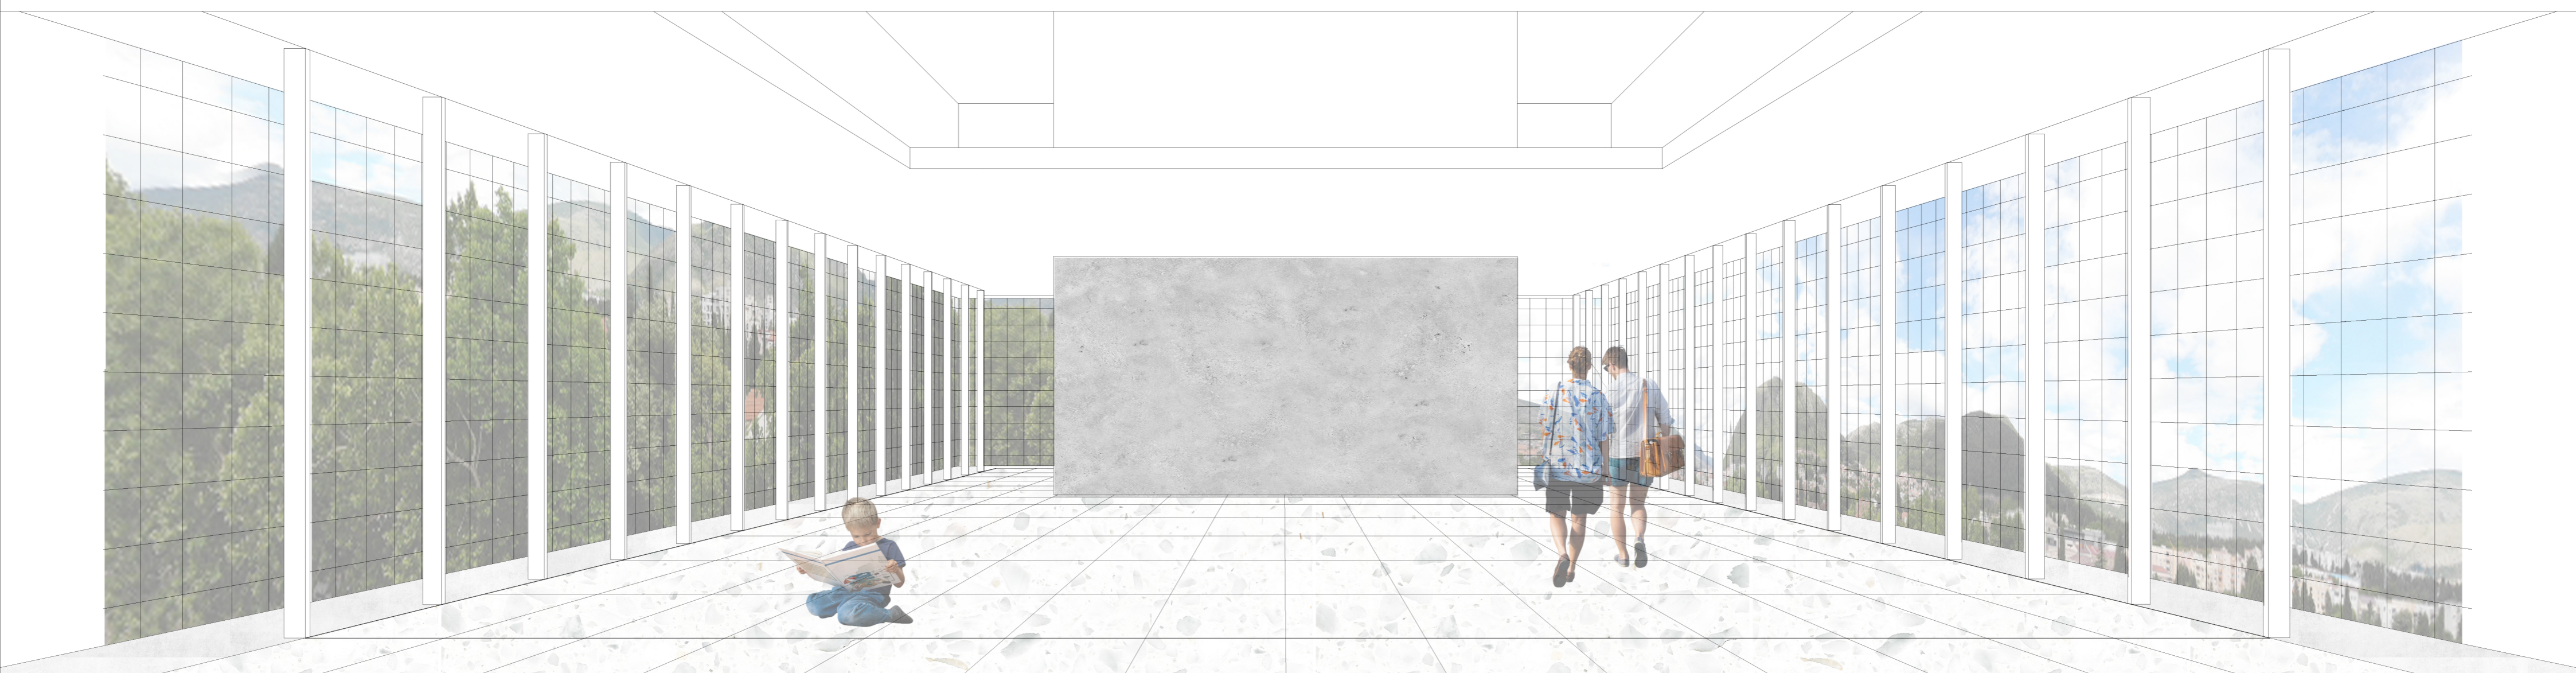


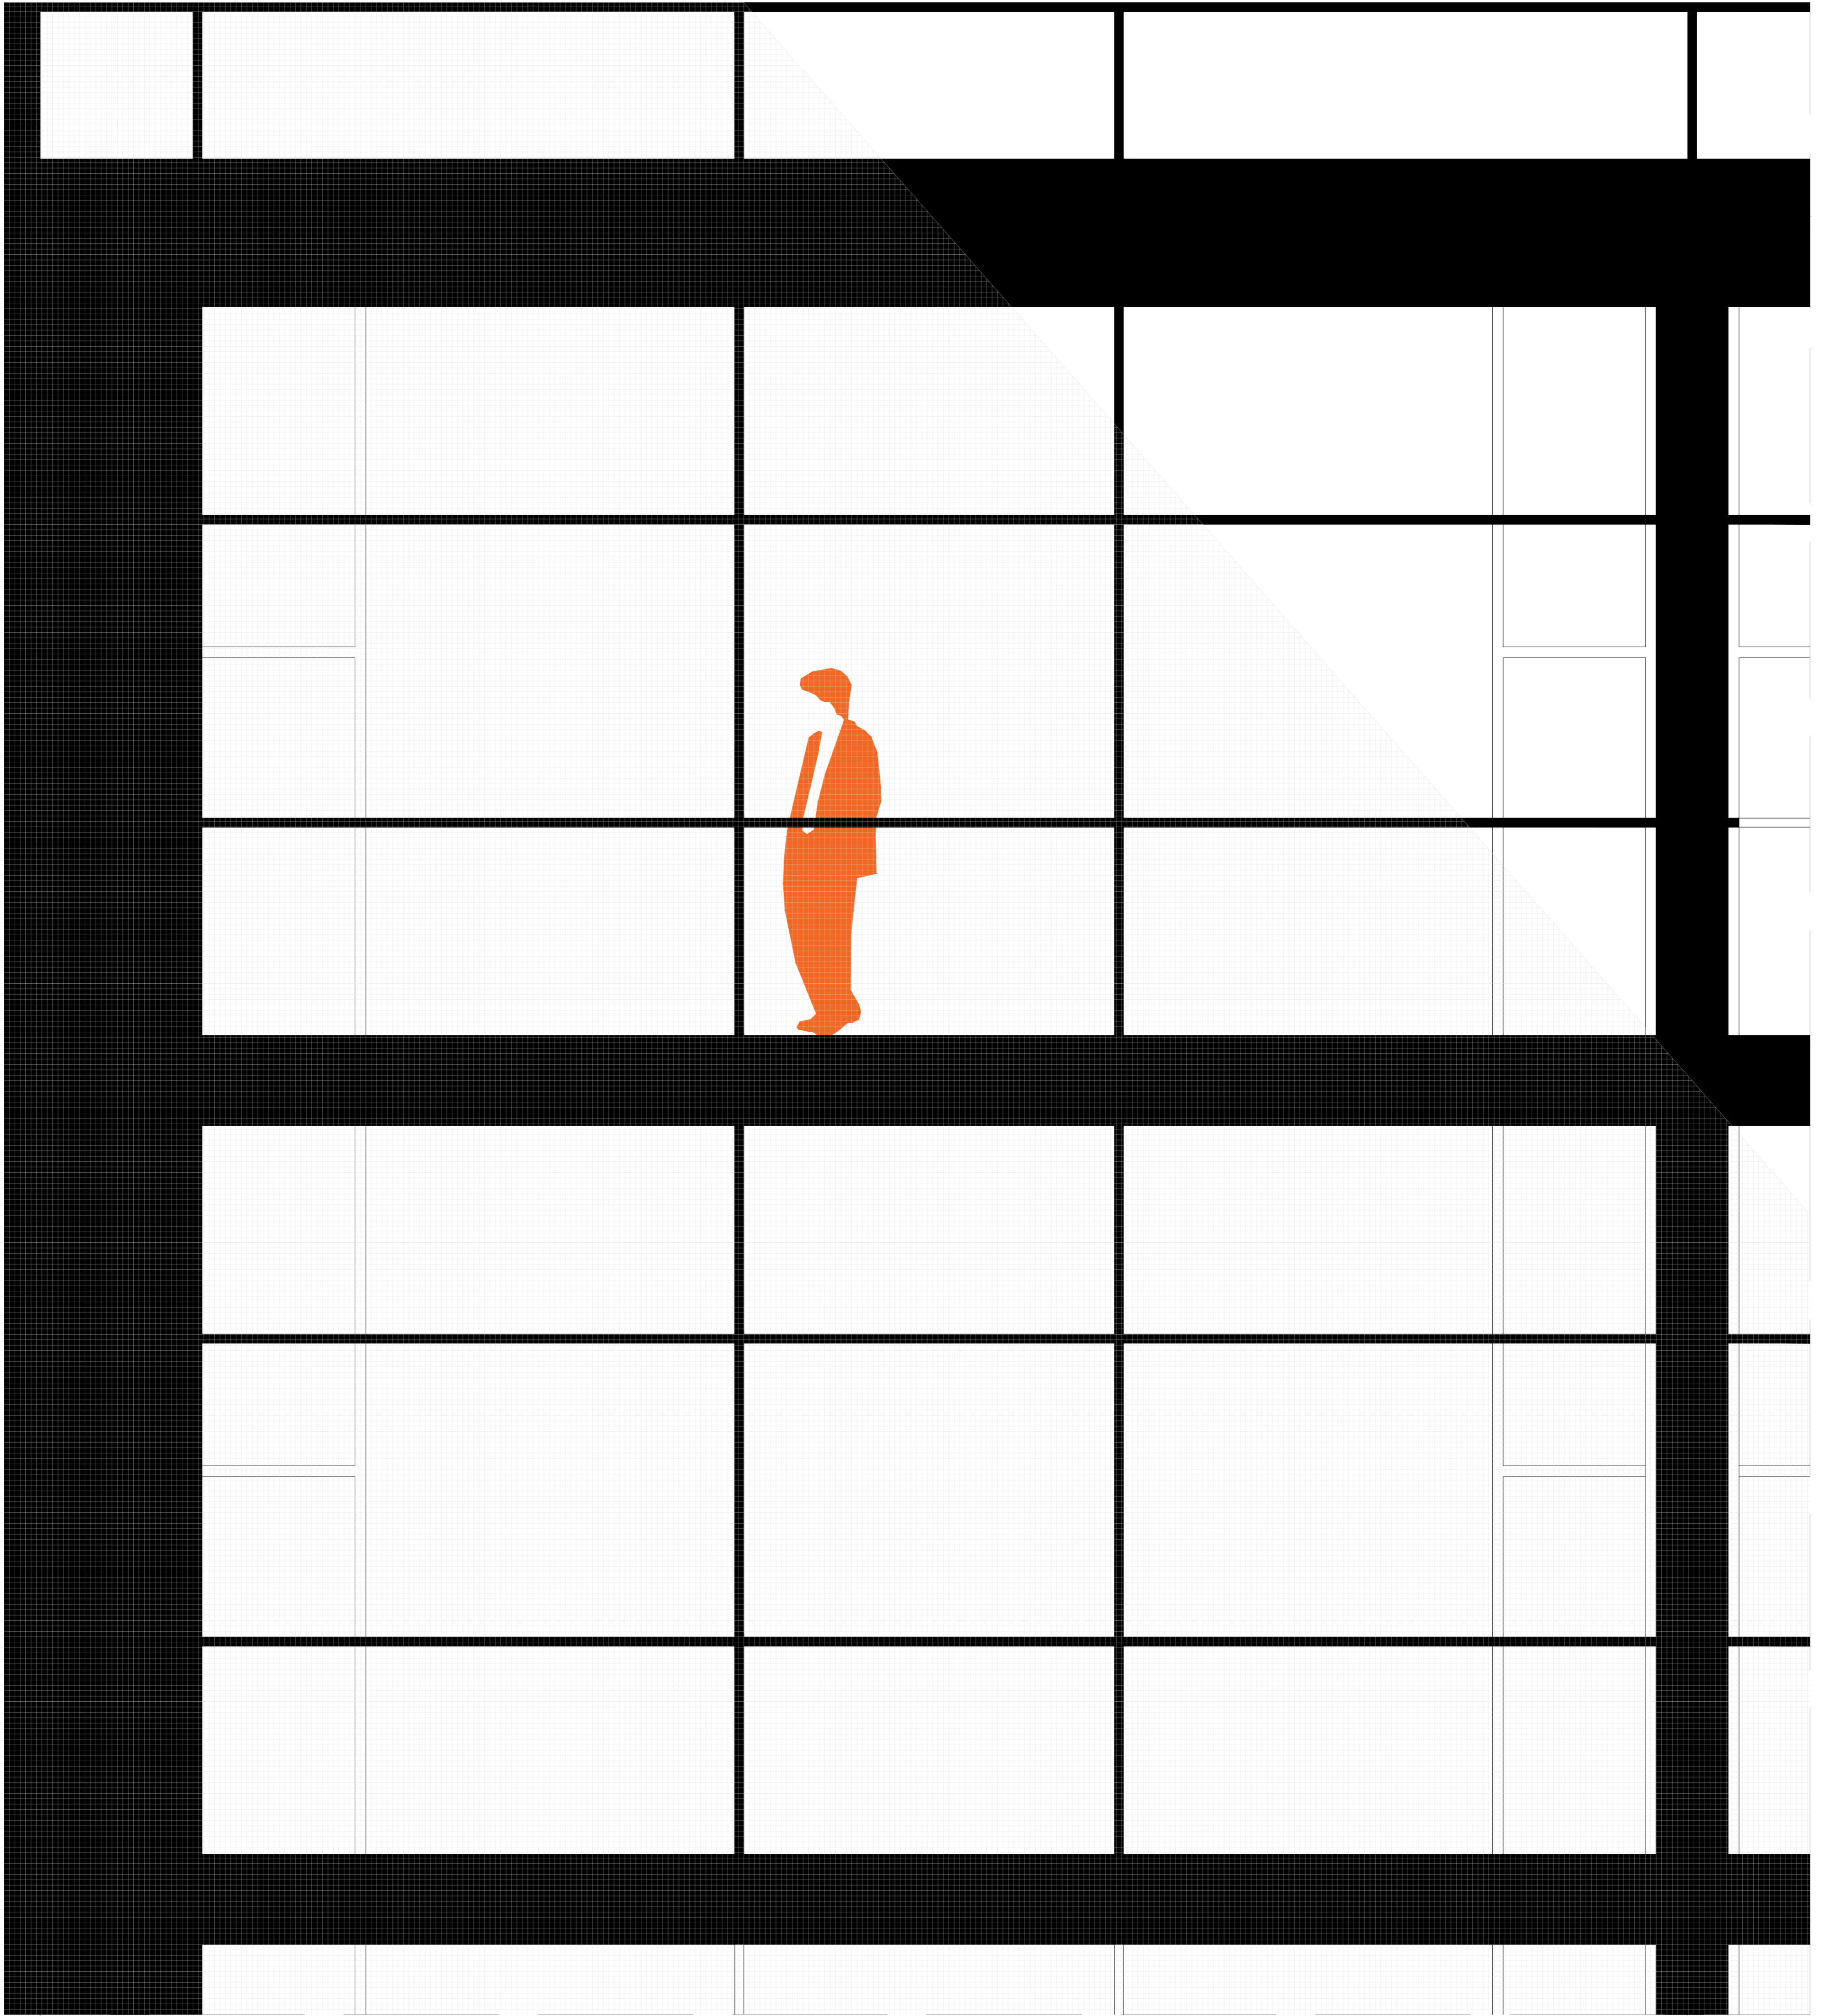


/SZ3/

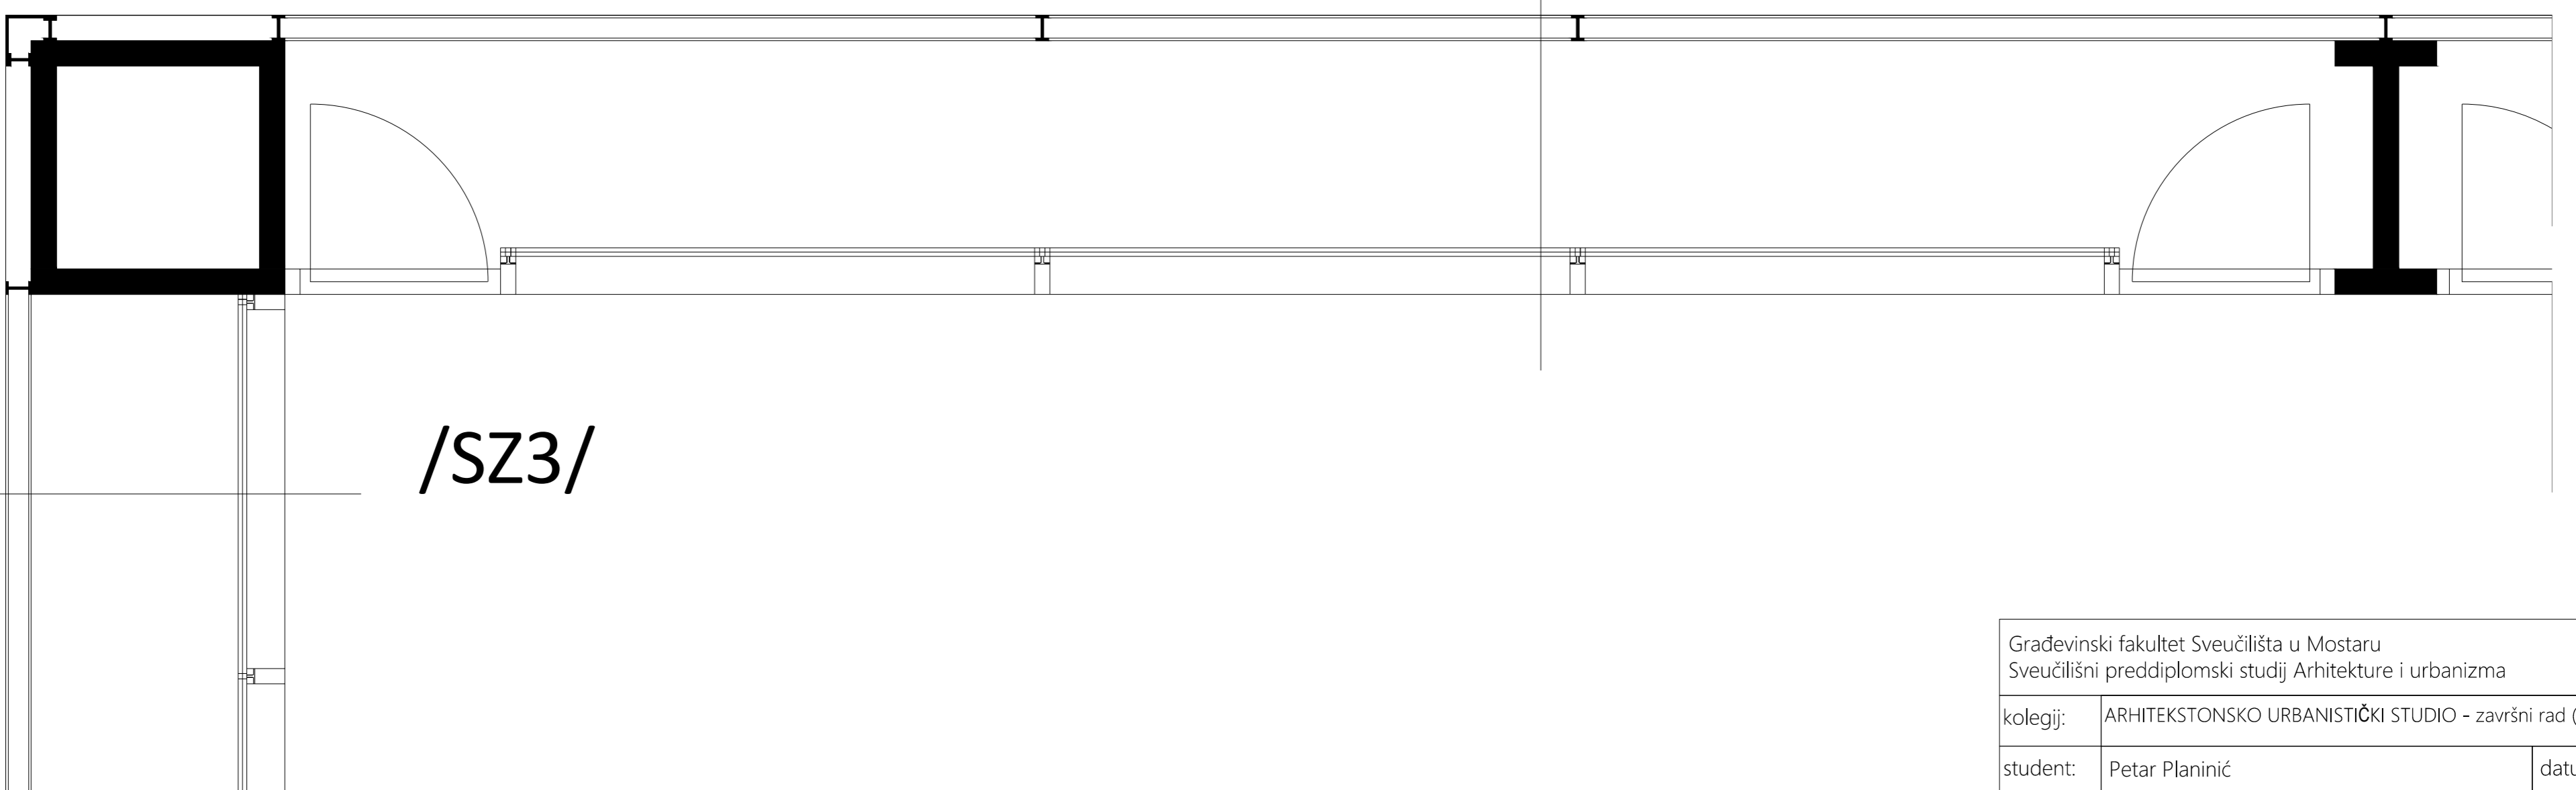

/SZ3/

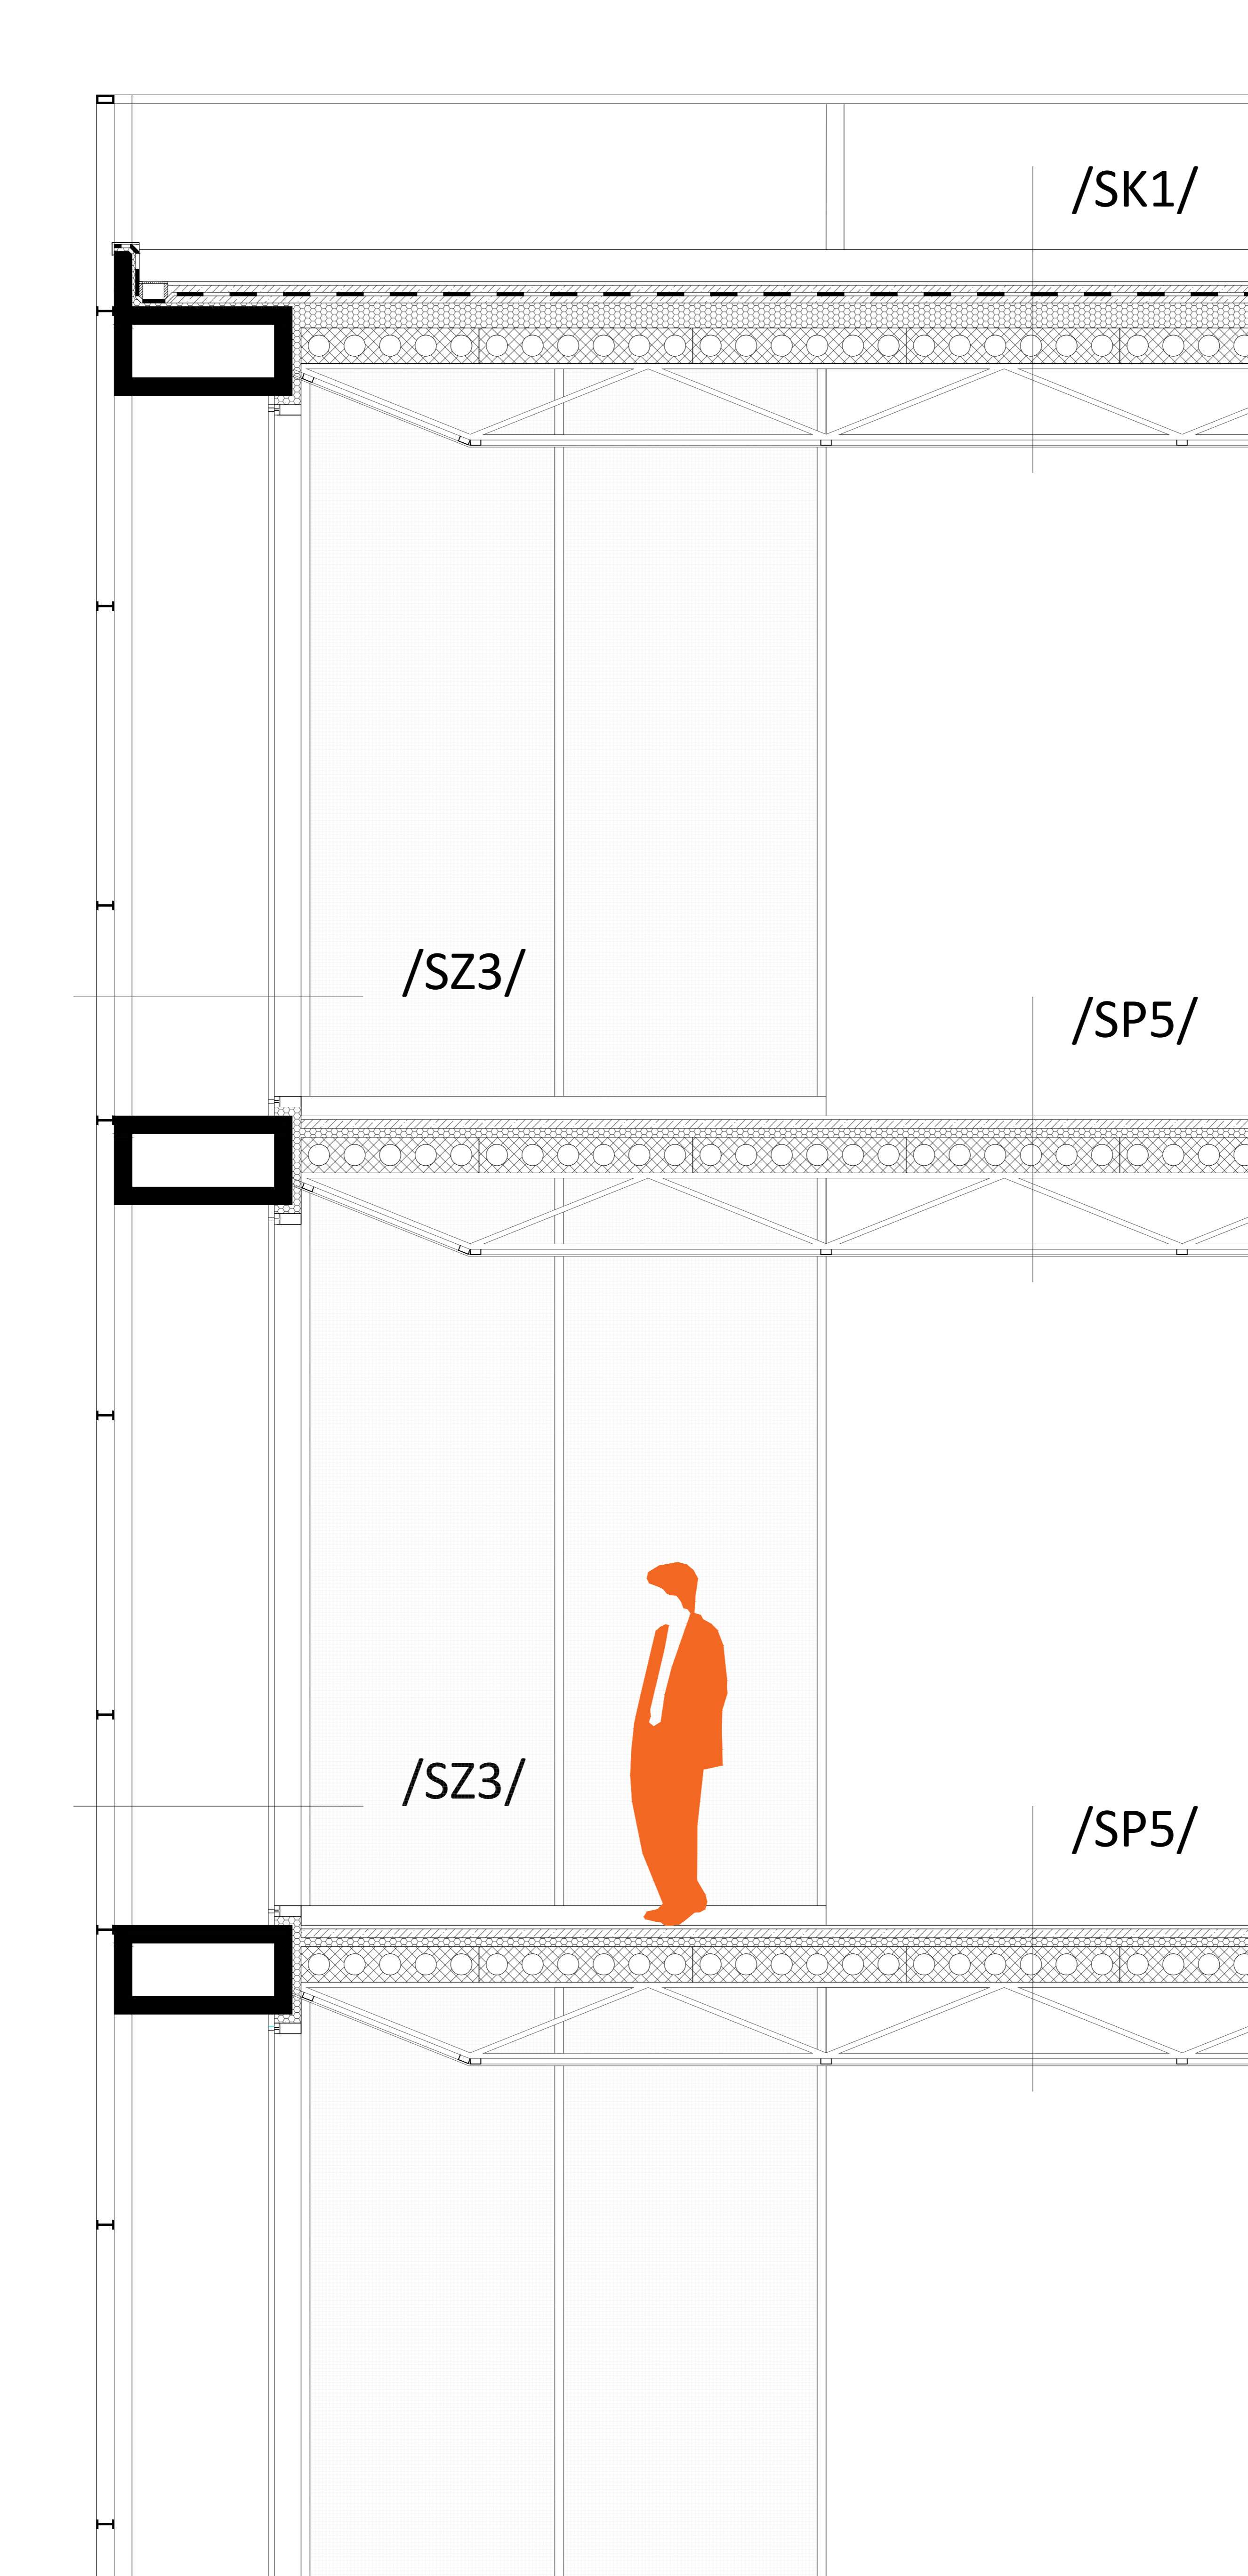


Građevinski fakultet Sveučilišta u Mostaru Sveučilišni preddiplomski studij Arhitekture i urbanizma			
kolegij:	ARHITEKTONSKO URBANISTIČKI STUDIO - završni rad (POSLOVNE ZGRADE)		
student:	Petar Planinić	datum:	ak. god. 19/20
dionica:	ARHITEKTONSKE KONSTRUKCIJE	list broj:	13.
nastavnici:	doc. dr. sc. Valerija Kopilaš, viši asistent Robert Raguž		

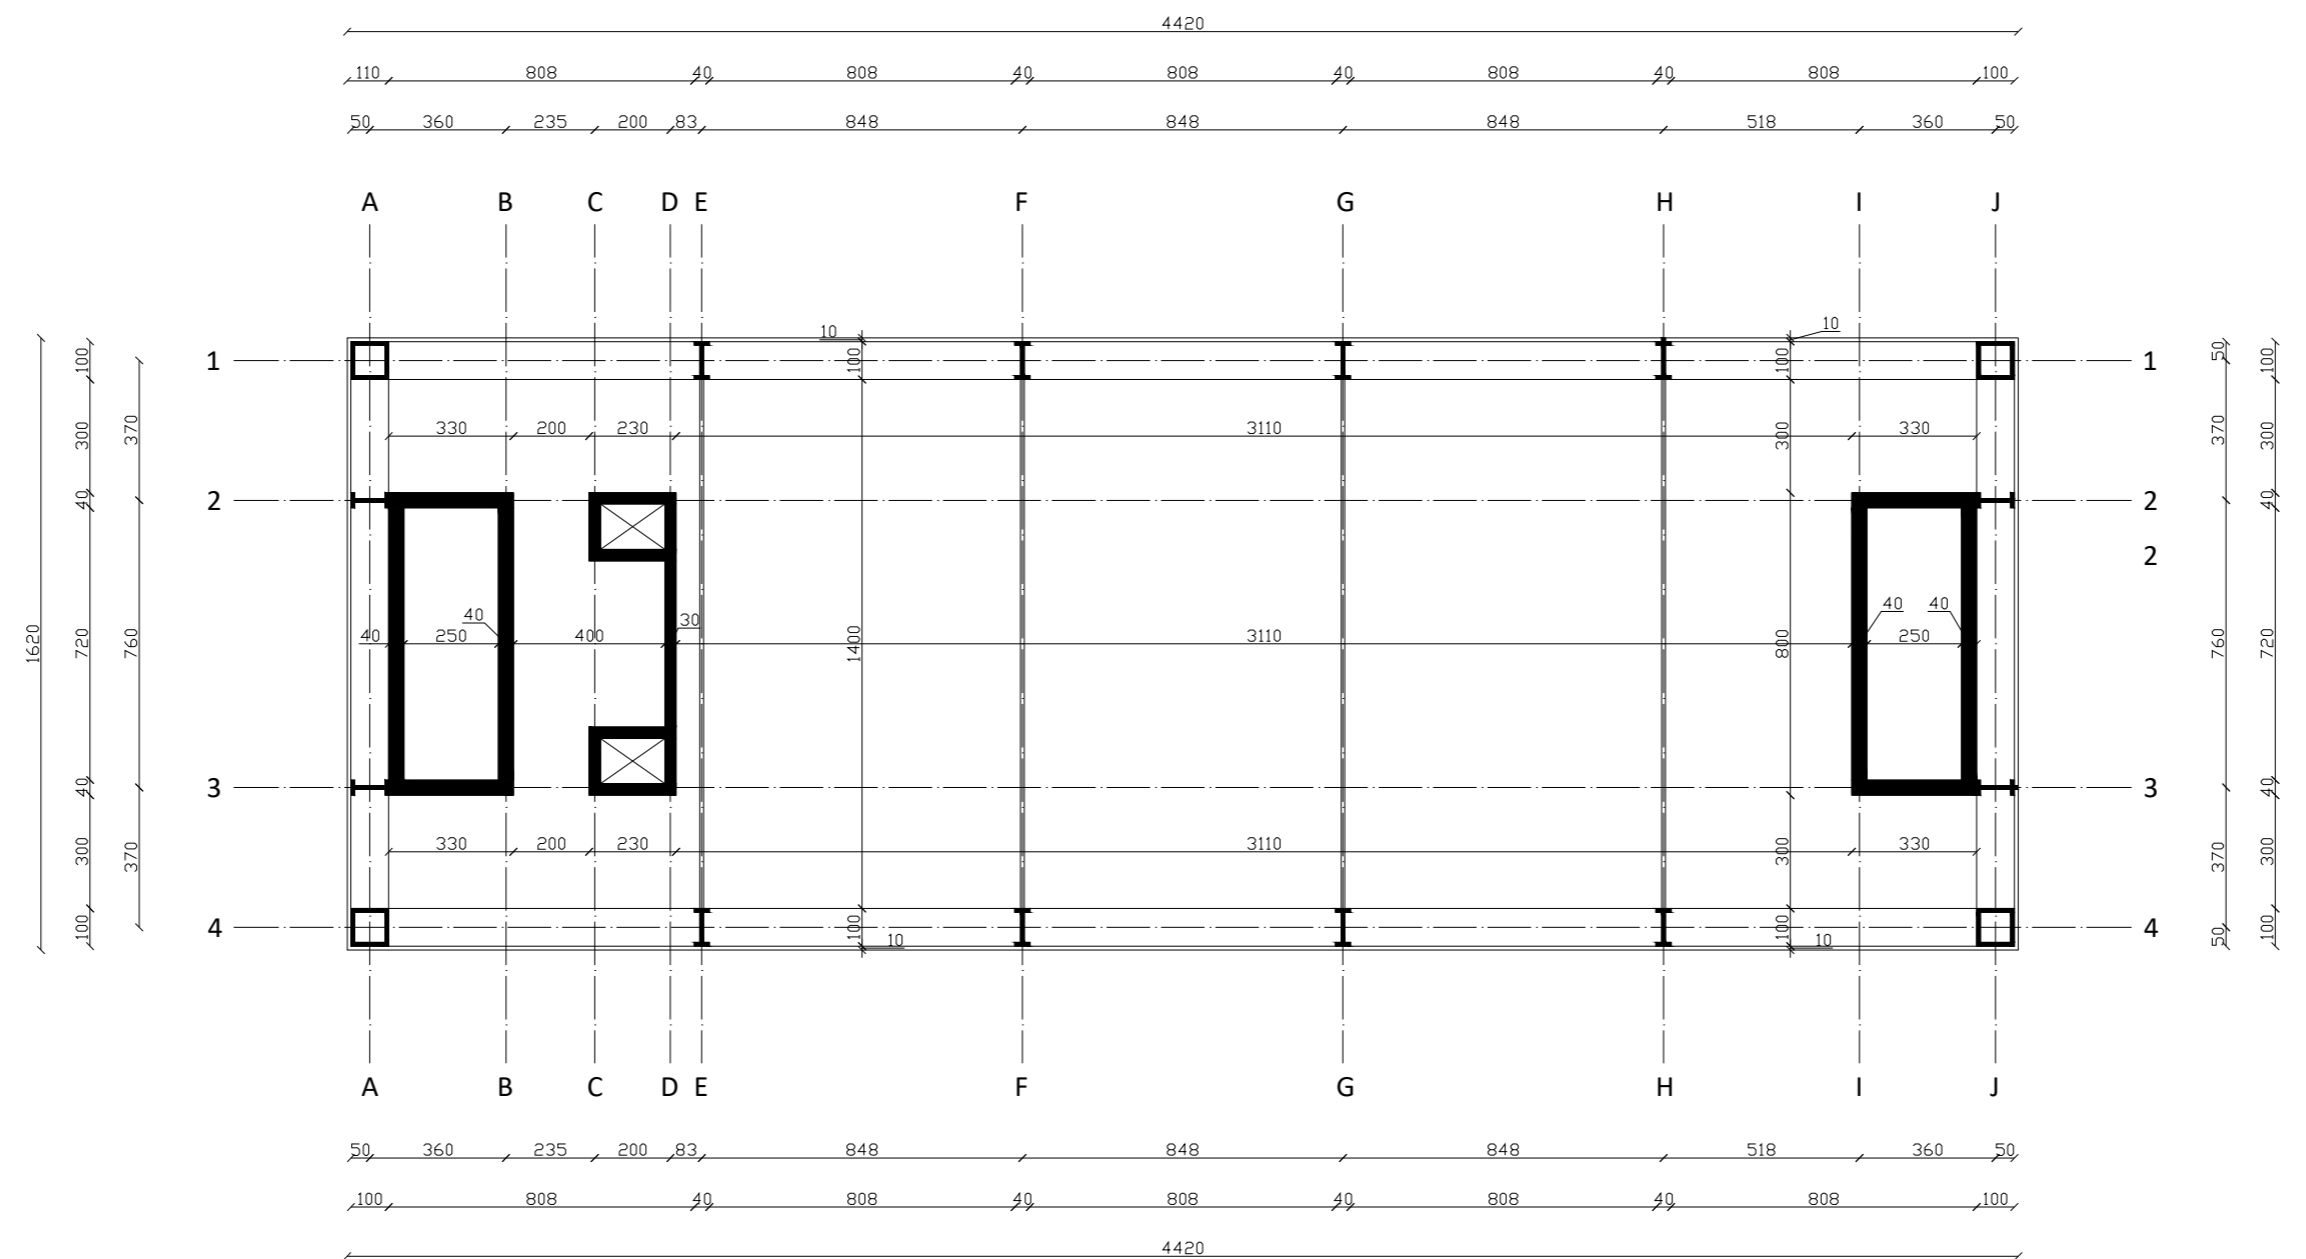


Građevinski fakultet Sveučilišta u Mostaru Sveučilišni preddiplomski studij Arhitekture i urbanizma			
kolegij:	ARHITEKSTONSKO URBANISTIČKI STUDIO - završni rad (POSLOVNE ZGRADE)		
student:	Petar Planinić	datum:	ak. god. 19/20
dionica:	NOSIVE KONSTRUKCIJE	list broj:	4.
nastavnici:	Marino Jurišić, Stanko Čolak		



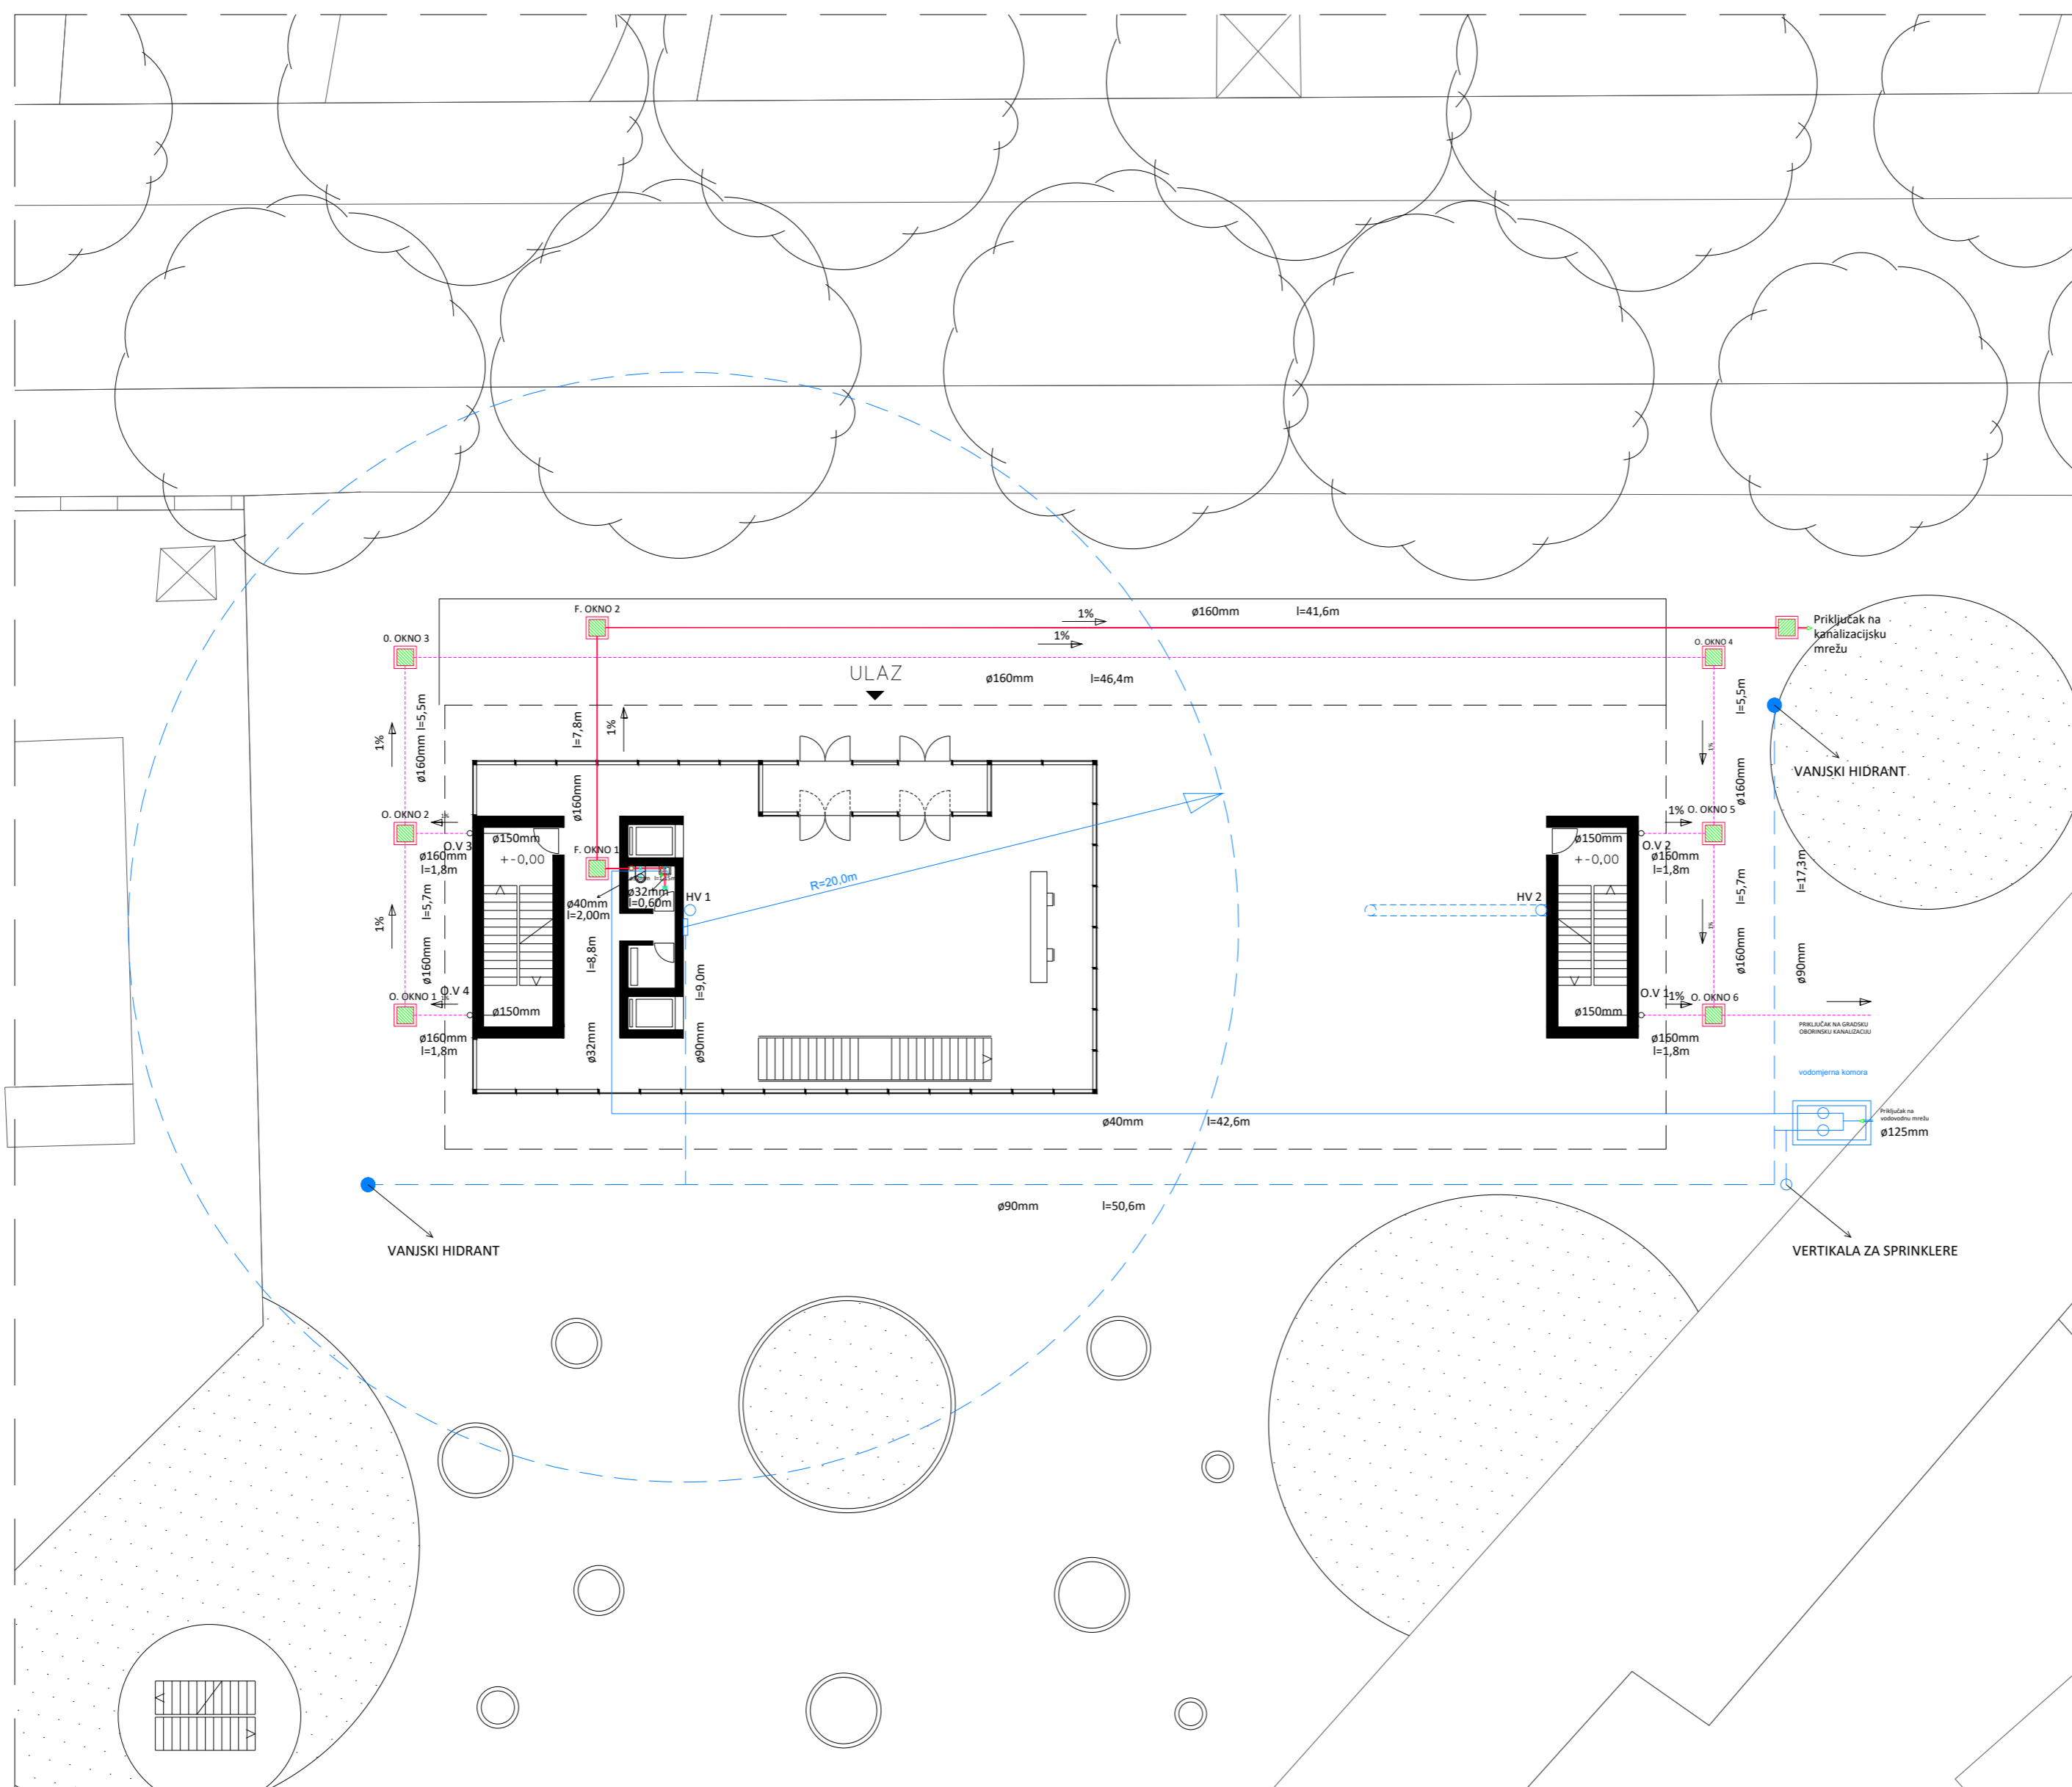

Građevinski fakultet Sveučilišta u Mostaru Sveučilišni preddiplomski studij Arhitekture i urbanizma			
kolegij:	ARHITEKSTONSKO URBANISTIČKI STUDIO - završni rad (POSLOVNE ZGRADE)		
student:	Petar Planinić	datum:	ak. god. 19/20
dionica:	INSTALACIJE VOD. I KAN.	list broj:	1.
nastavnici:	dr. sc. Željko Rozić		

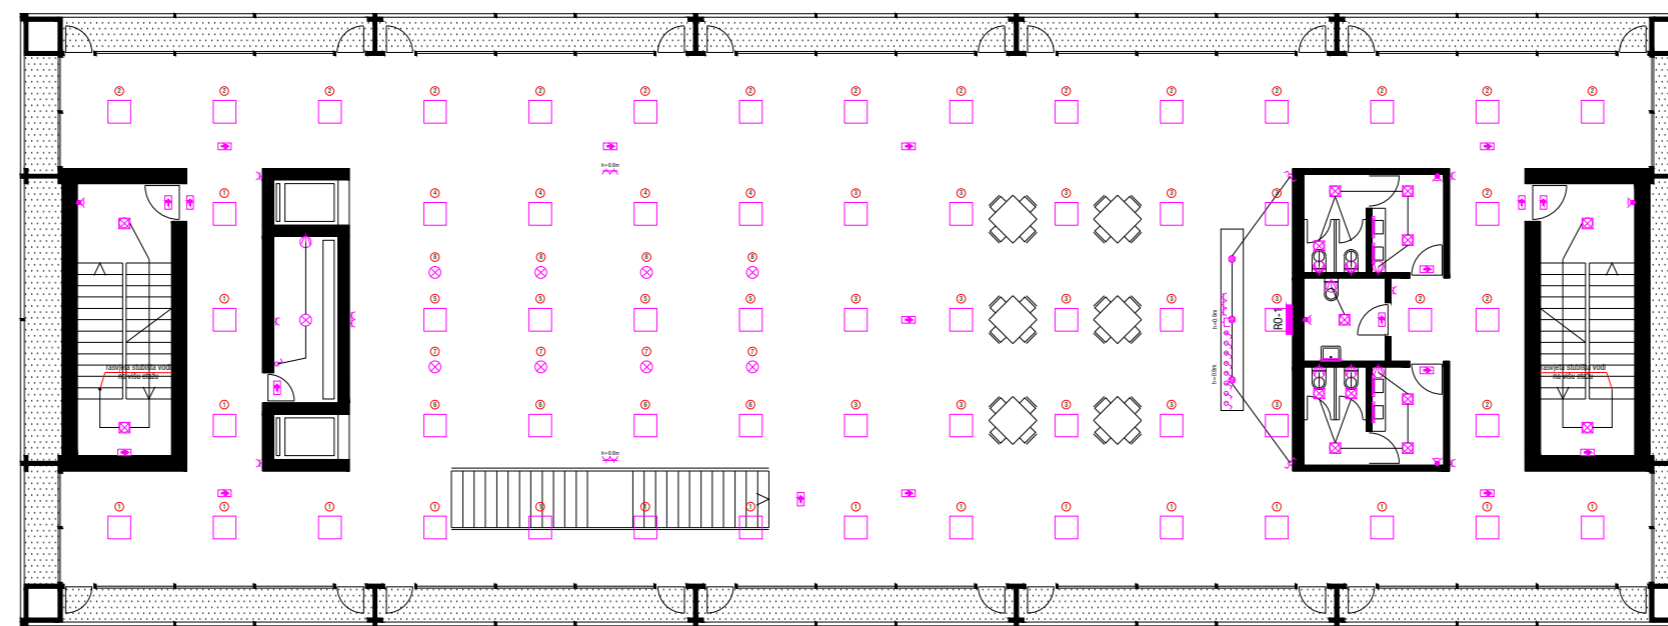

- LED panel 45W, 600x600 mm
- protupanična svjetiljka-opći simbol
- prekidač obični p/z
- prekidač naizmjenični p/ž
- svjetiljka zidna sa prekidačem
- svjetiljka stropna-opći simbol
- svjetiljka code 236.126, "Dalmino"
- stropna visilica
- senzor pokreta (0,5-12) min.
- ventilator u WC-u
- utičnica jednofazna "šuko"
- telefonska priključnica
- RO-1 - razvodni ormar

Građevinski fakultet Sveučilišta u Mostaru Sveučilišni preddiplomski studij Arhitekture i urbanizma			
kolegij:	ARHITEKSTONSKO URBANISTIČKI STUDIO - završni rad (POSLOVNE ZGRADE)		
student:	Petar Planinić	datum:	ak. god. 19/20
dionica:	ELEKTRO INSTALACIJE	list broj:	1.
nastavnici:	doc. dr. sc. Drago Bago		