




Građevinski fakultet Sveučilišta u Mostaru Sveučilišni preddiplomski studij Arhitekture i urbanizma			
kolegij:	ARHITEKONSKO-URBANISTIČKI STUDIO - završni rad (POSLOVNE ZGRADE)		
studentica:	Tihana Miović	datum:	ak. god. 19/20
dionica:	IDEJNI ARHITEKONSKI PROJEKT	list broj:	5
nastavnici:	prof. dr. sc. Vesna Mikić, doc. dr. sc. Krunoslav Ivanišin, mag. ing. arh. Zvonimir Prusina		
crtež:	TLOCRT 2.KAT 1:200		

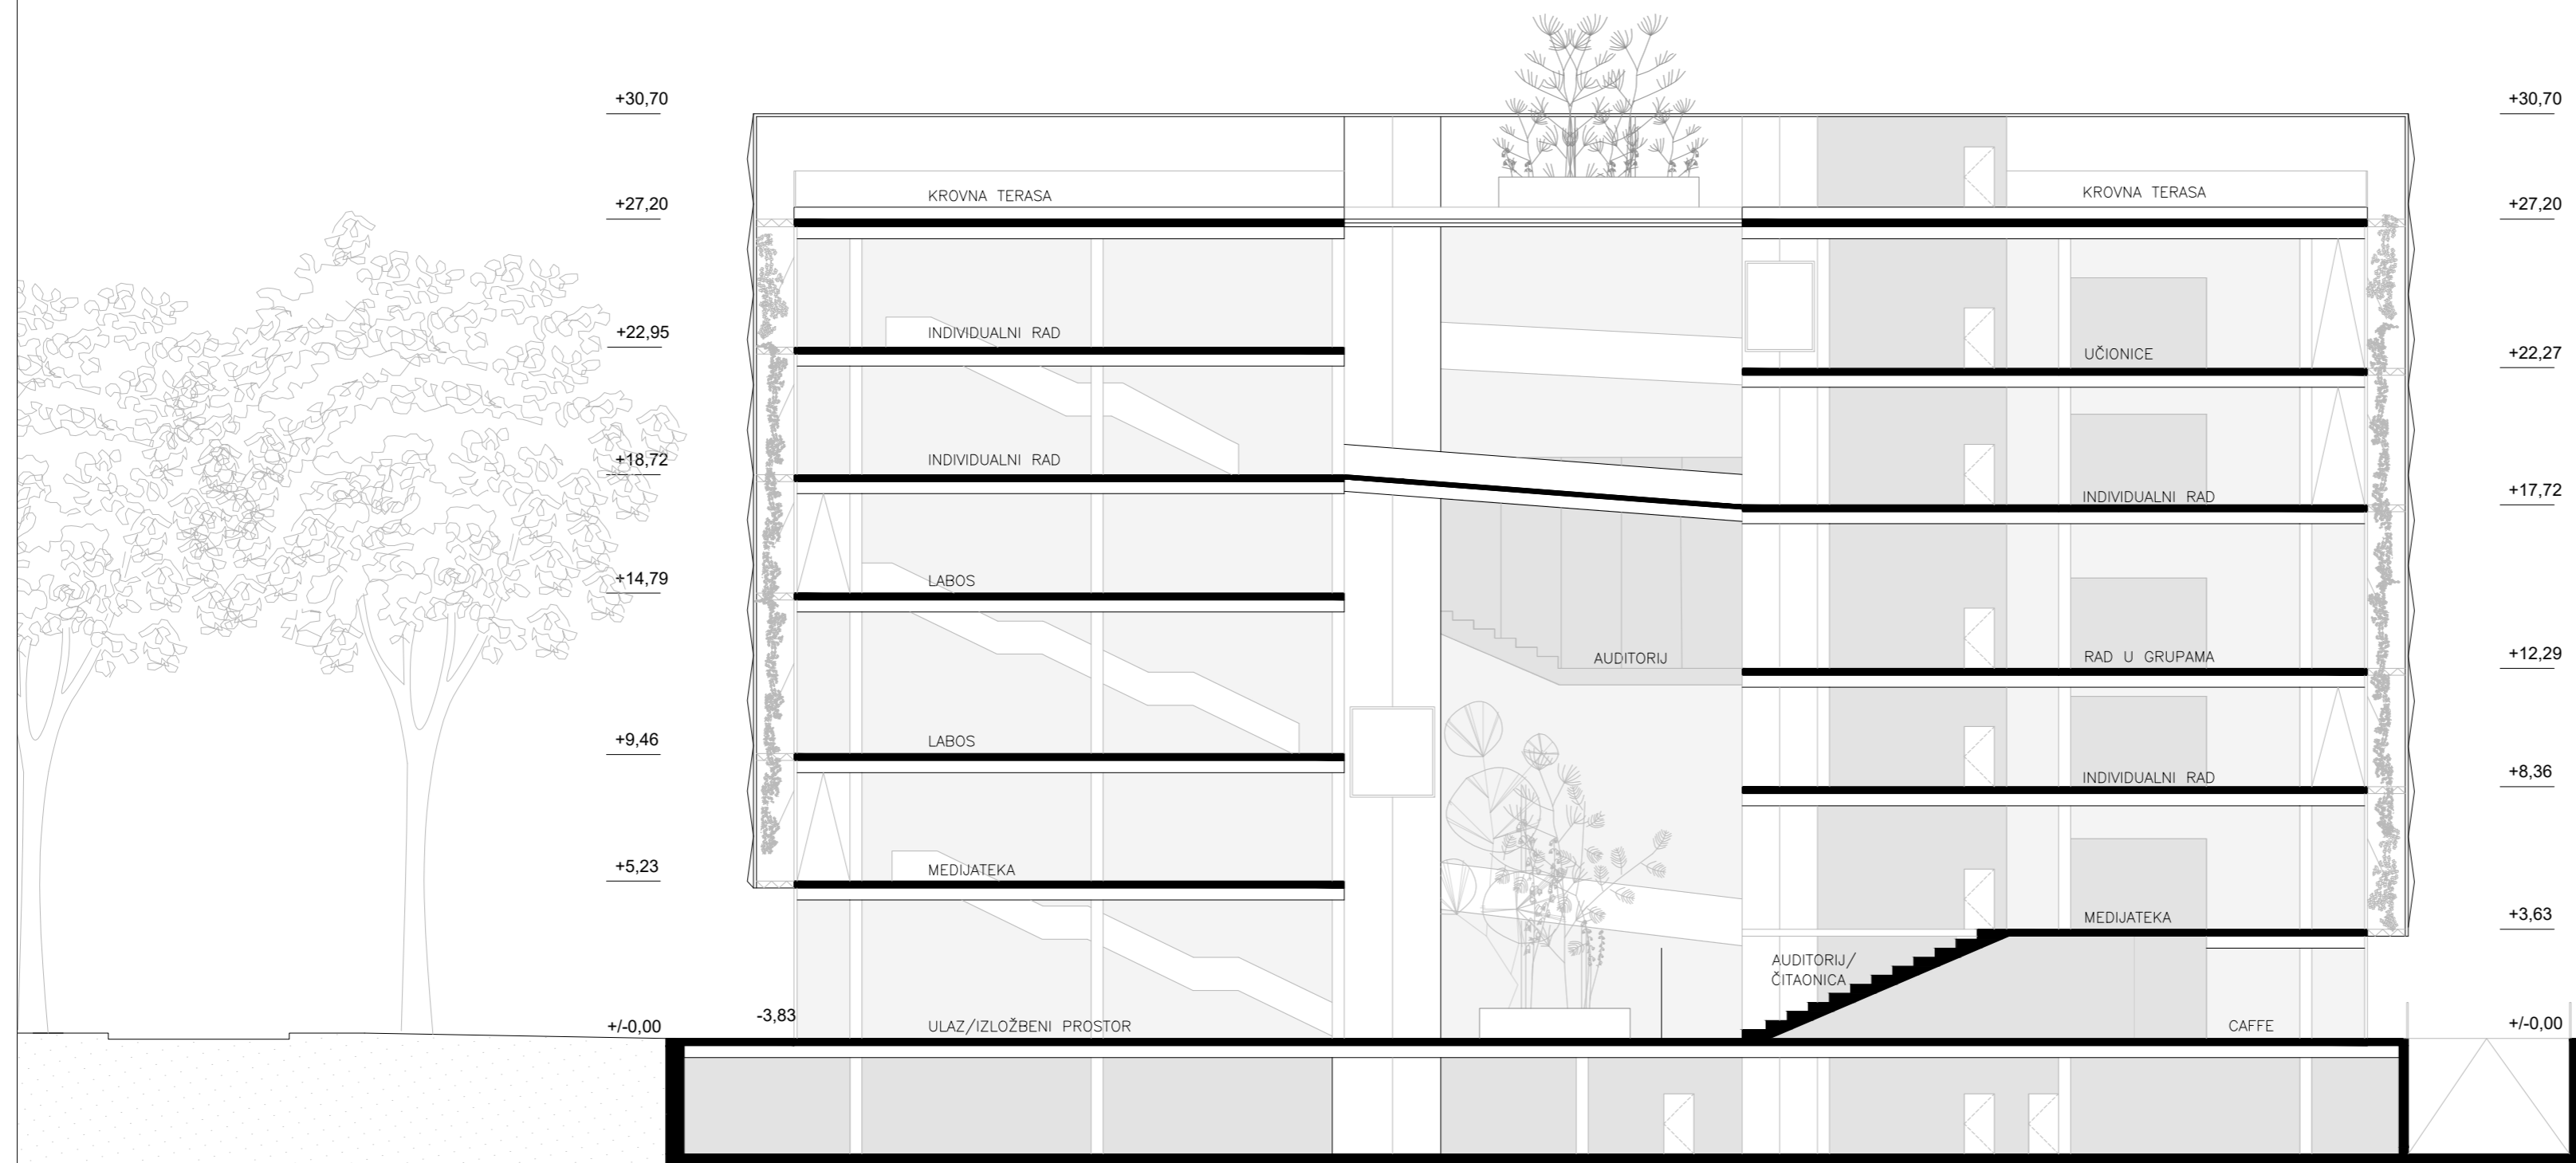


Građevinski fakultet Sveučilišta u Mostaru Sveučilišni preddiplomski studij Arhitekture i urbanizma			
kolegij:	ARHITEKONSKO-URBANISTIČKI STUDIO - završni rad (POSLOVNE ZGRADE)		
studentica:	Tihana Miović	datum:	ak. god. 19/20
dionica:	IDEJNI ARHITEKTONSKI PROJEKT	list broj:	9
nastavnici:	prof. dr. sc. Vesna Mikić, doc. dr. sc. Krunoslav Ivanišin, mag. ing. arh. Zvonimir Prusina		
crtež:	PRESJEK 1-1 1:200		

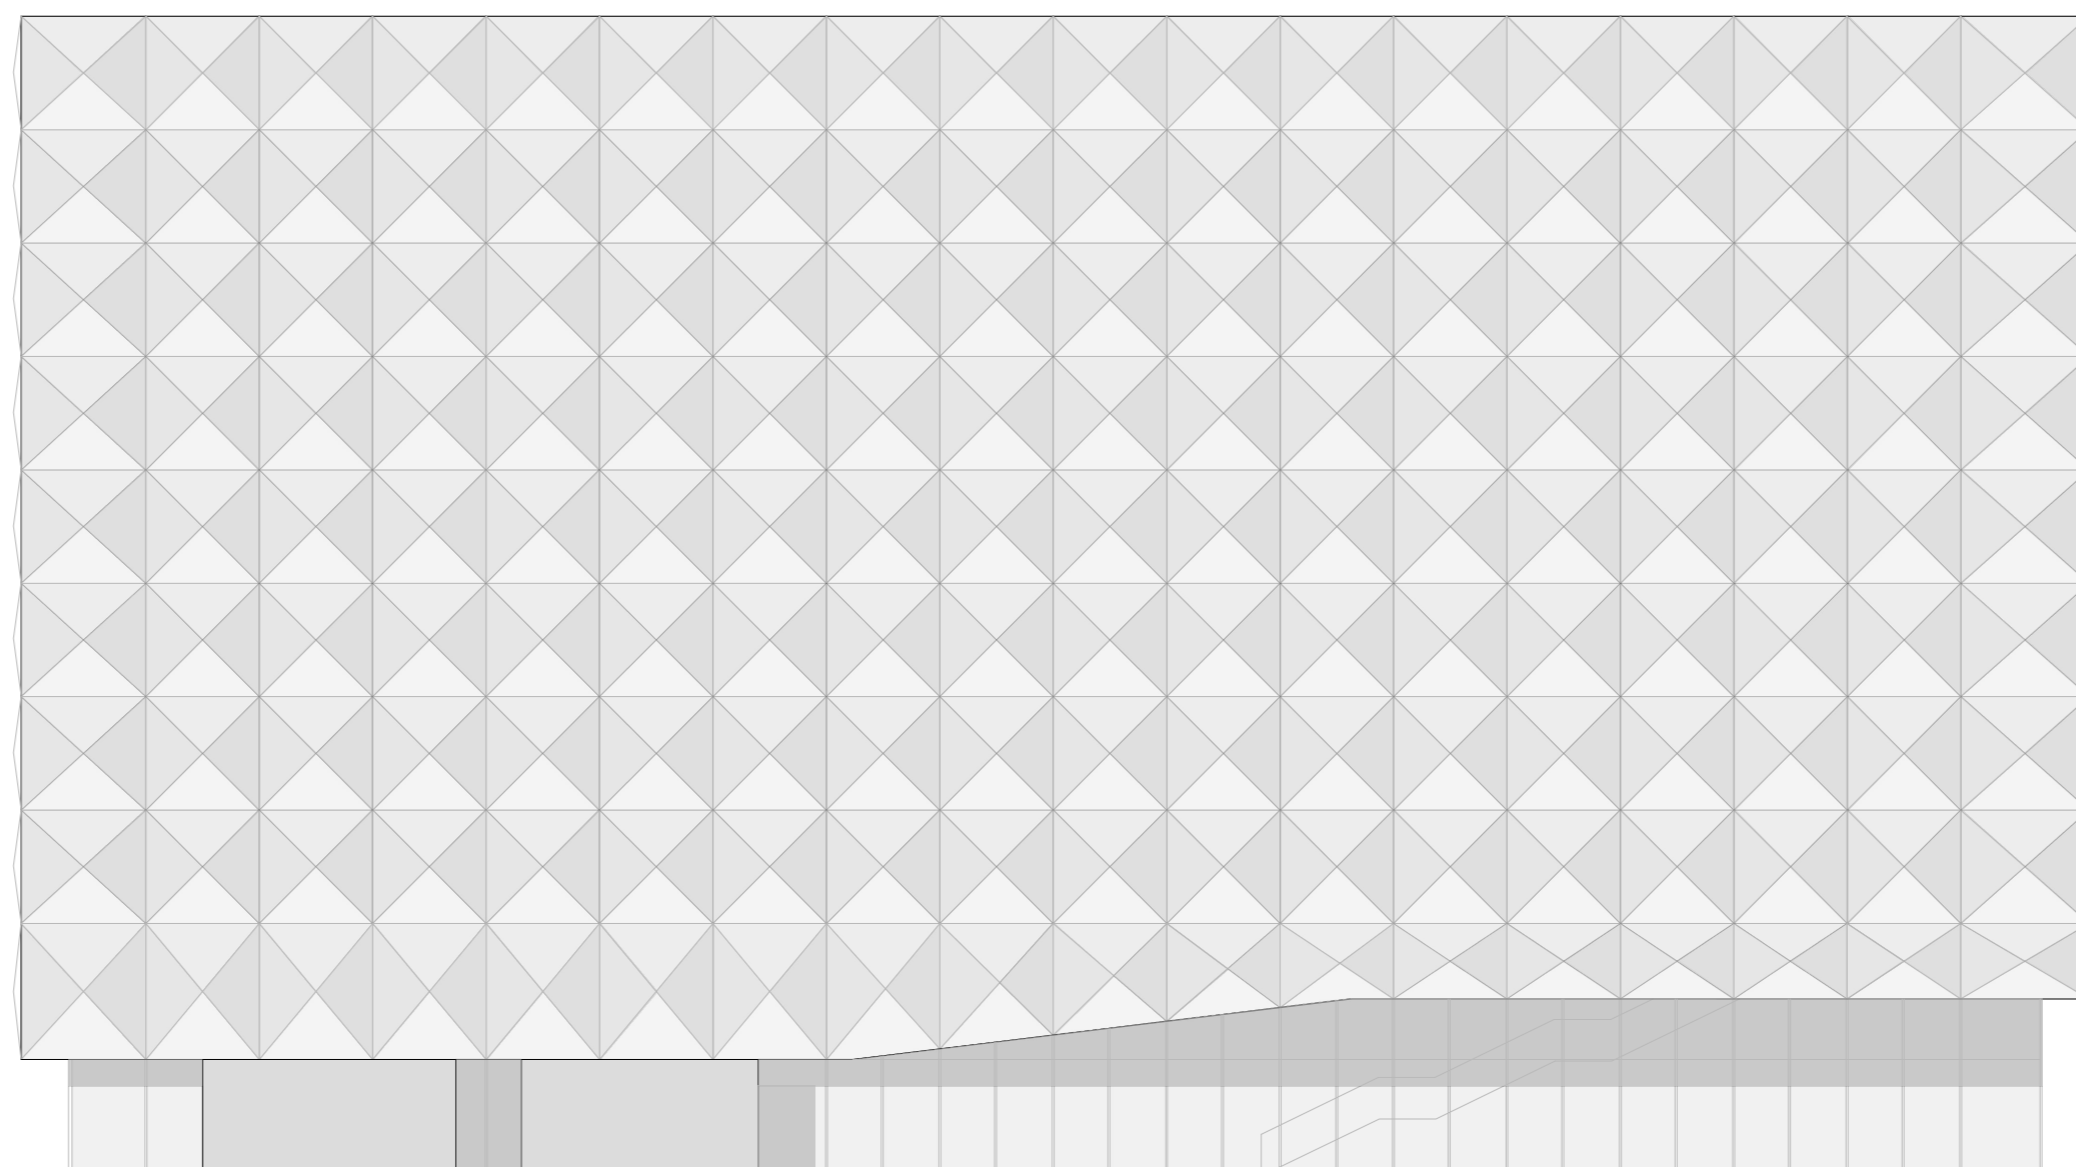


Građevinski fakultet Sveučilišta u Mostaru Sveučilišni prediplomski studij Arhitekture i urbanizma			
kolegij:	ARHITEKONSKO-URBANISTIČKI STUDIO - završni rad (POSLOVNE ZGRADE)		
studentica:	Tihana Miović	datum:	ak. god. 19/20
dionica:	IDEJNI ARHITEKTONSKI PROJEKT	list broj:	13
nastavnici:	prof. dr. sc. Vesna Mikić, doc. dr. sc. Krunoslav Ivanišin, mag. ing. arh. Zvonimir Prusina		
crtež:	PROČELJE ISTOK 1:200		

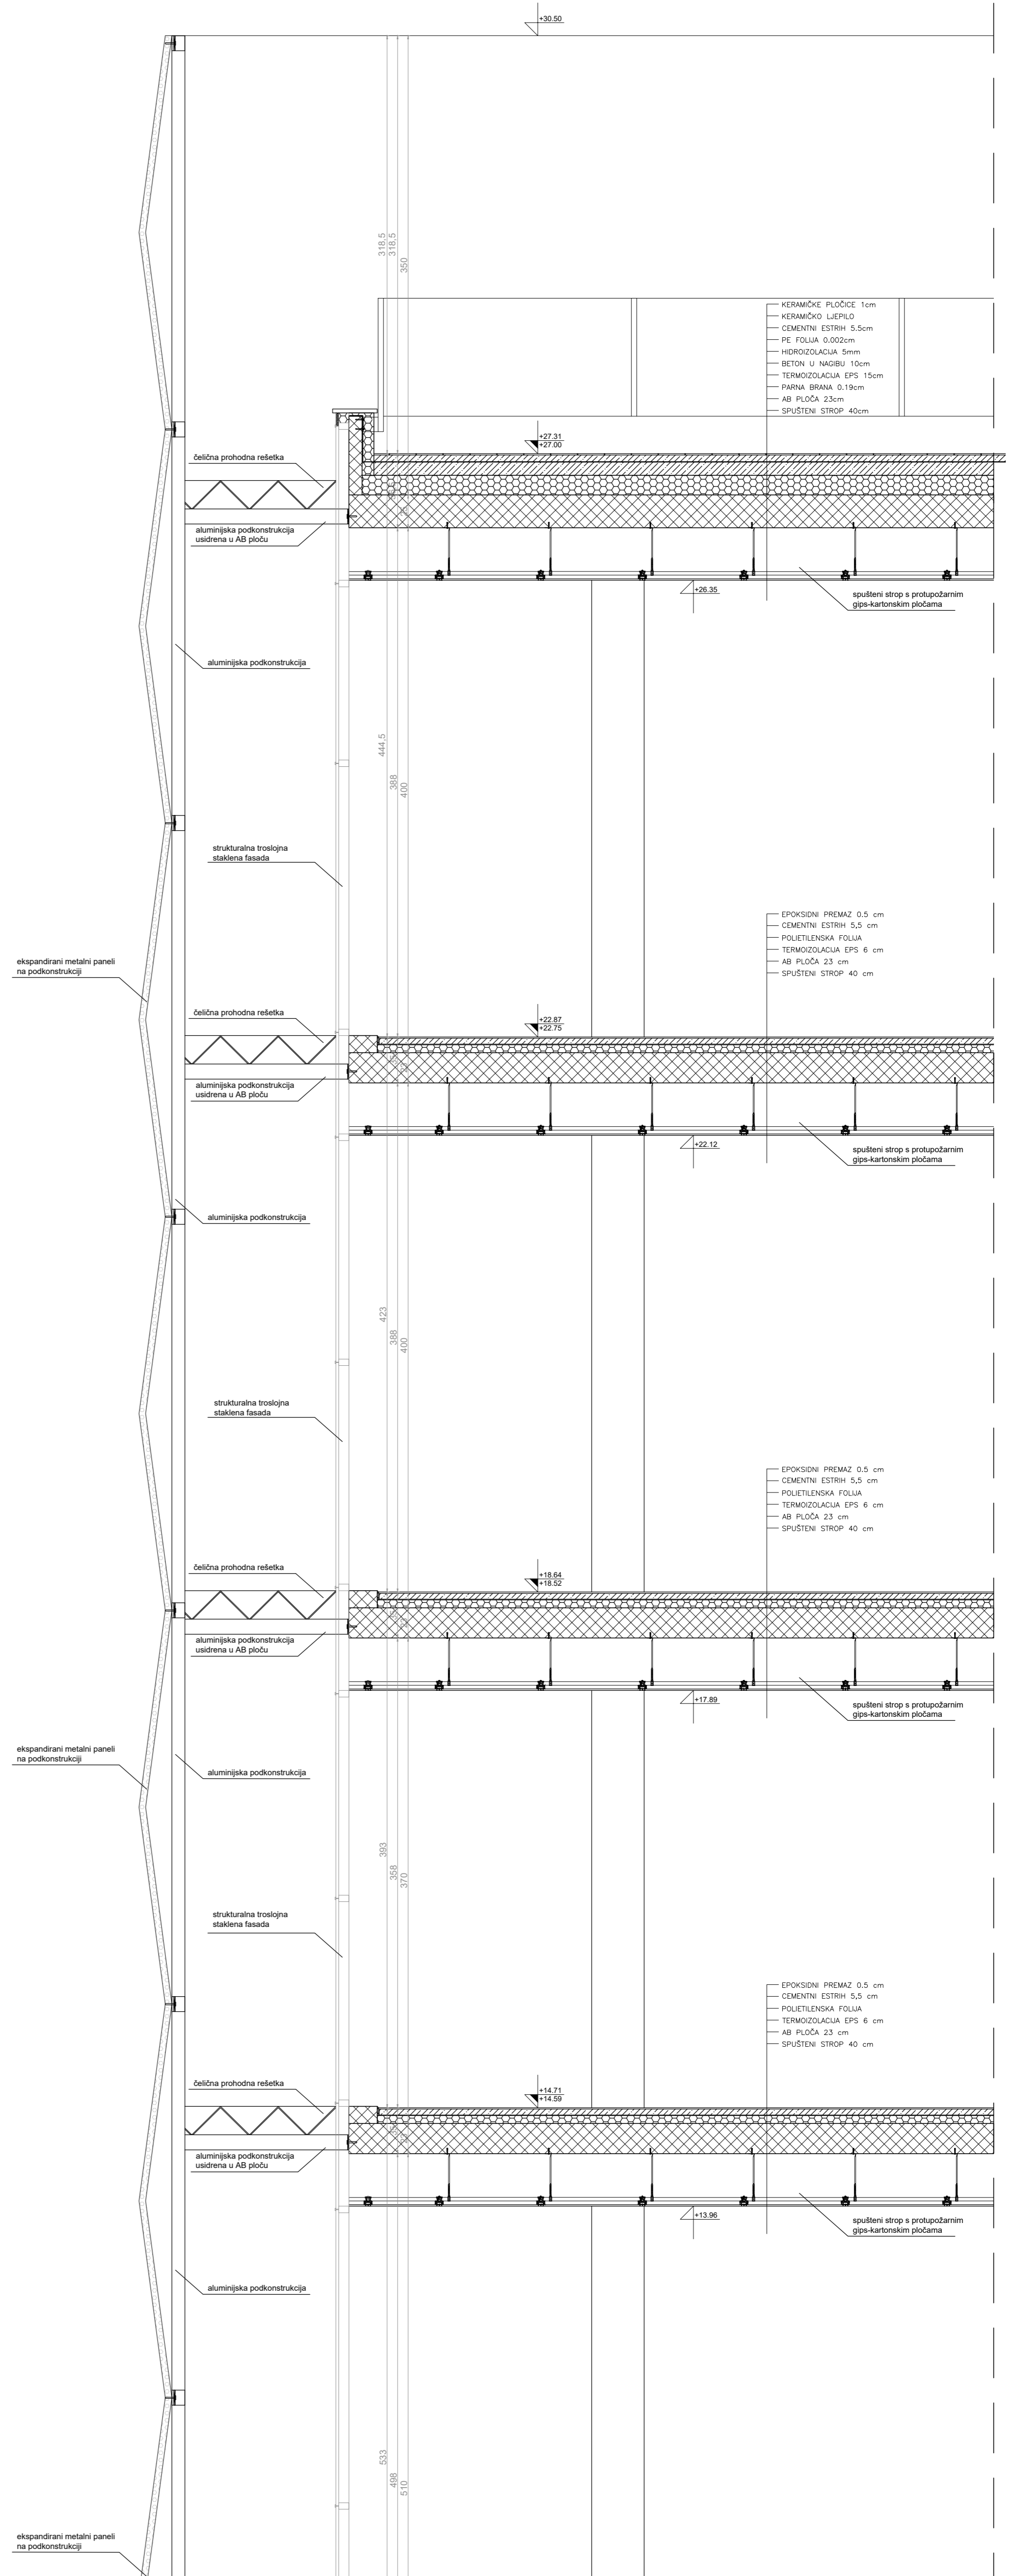


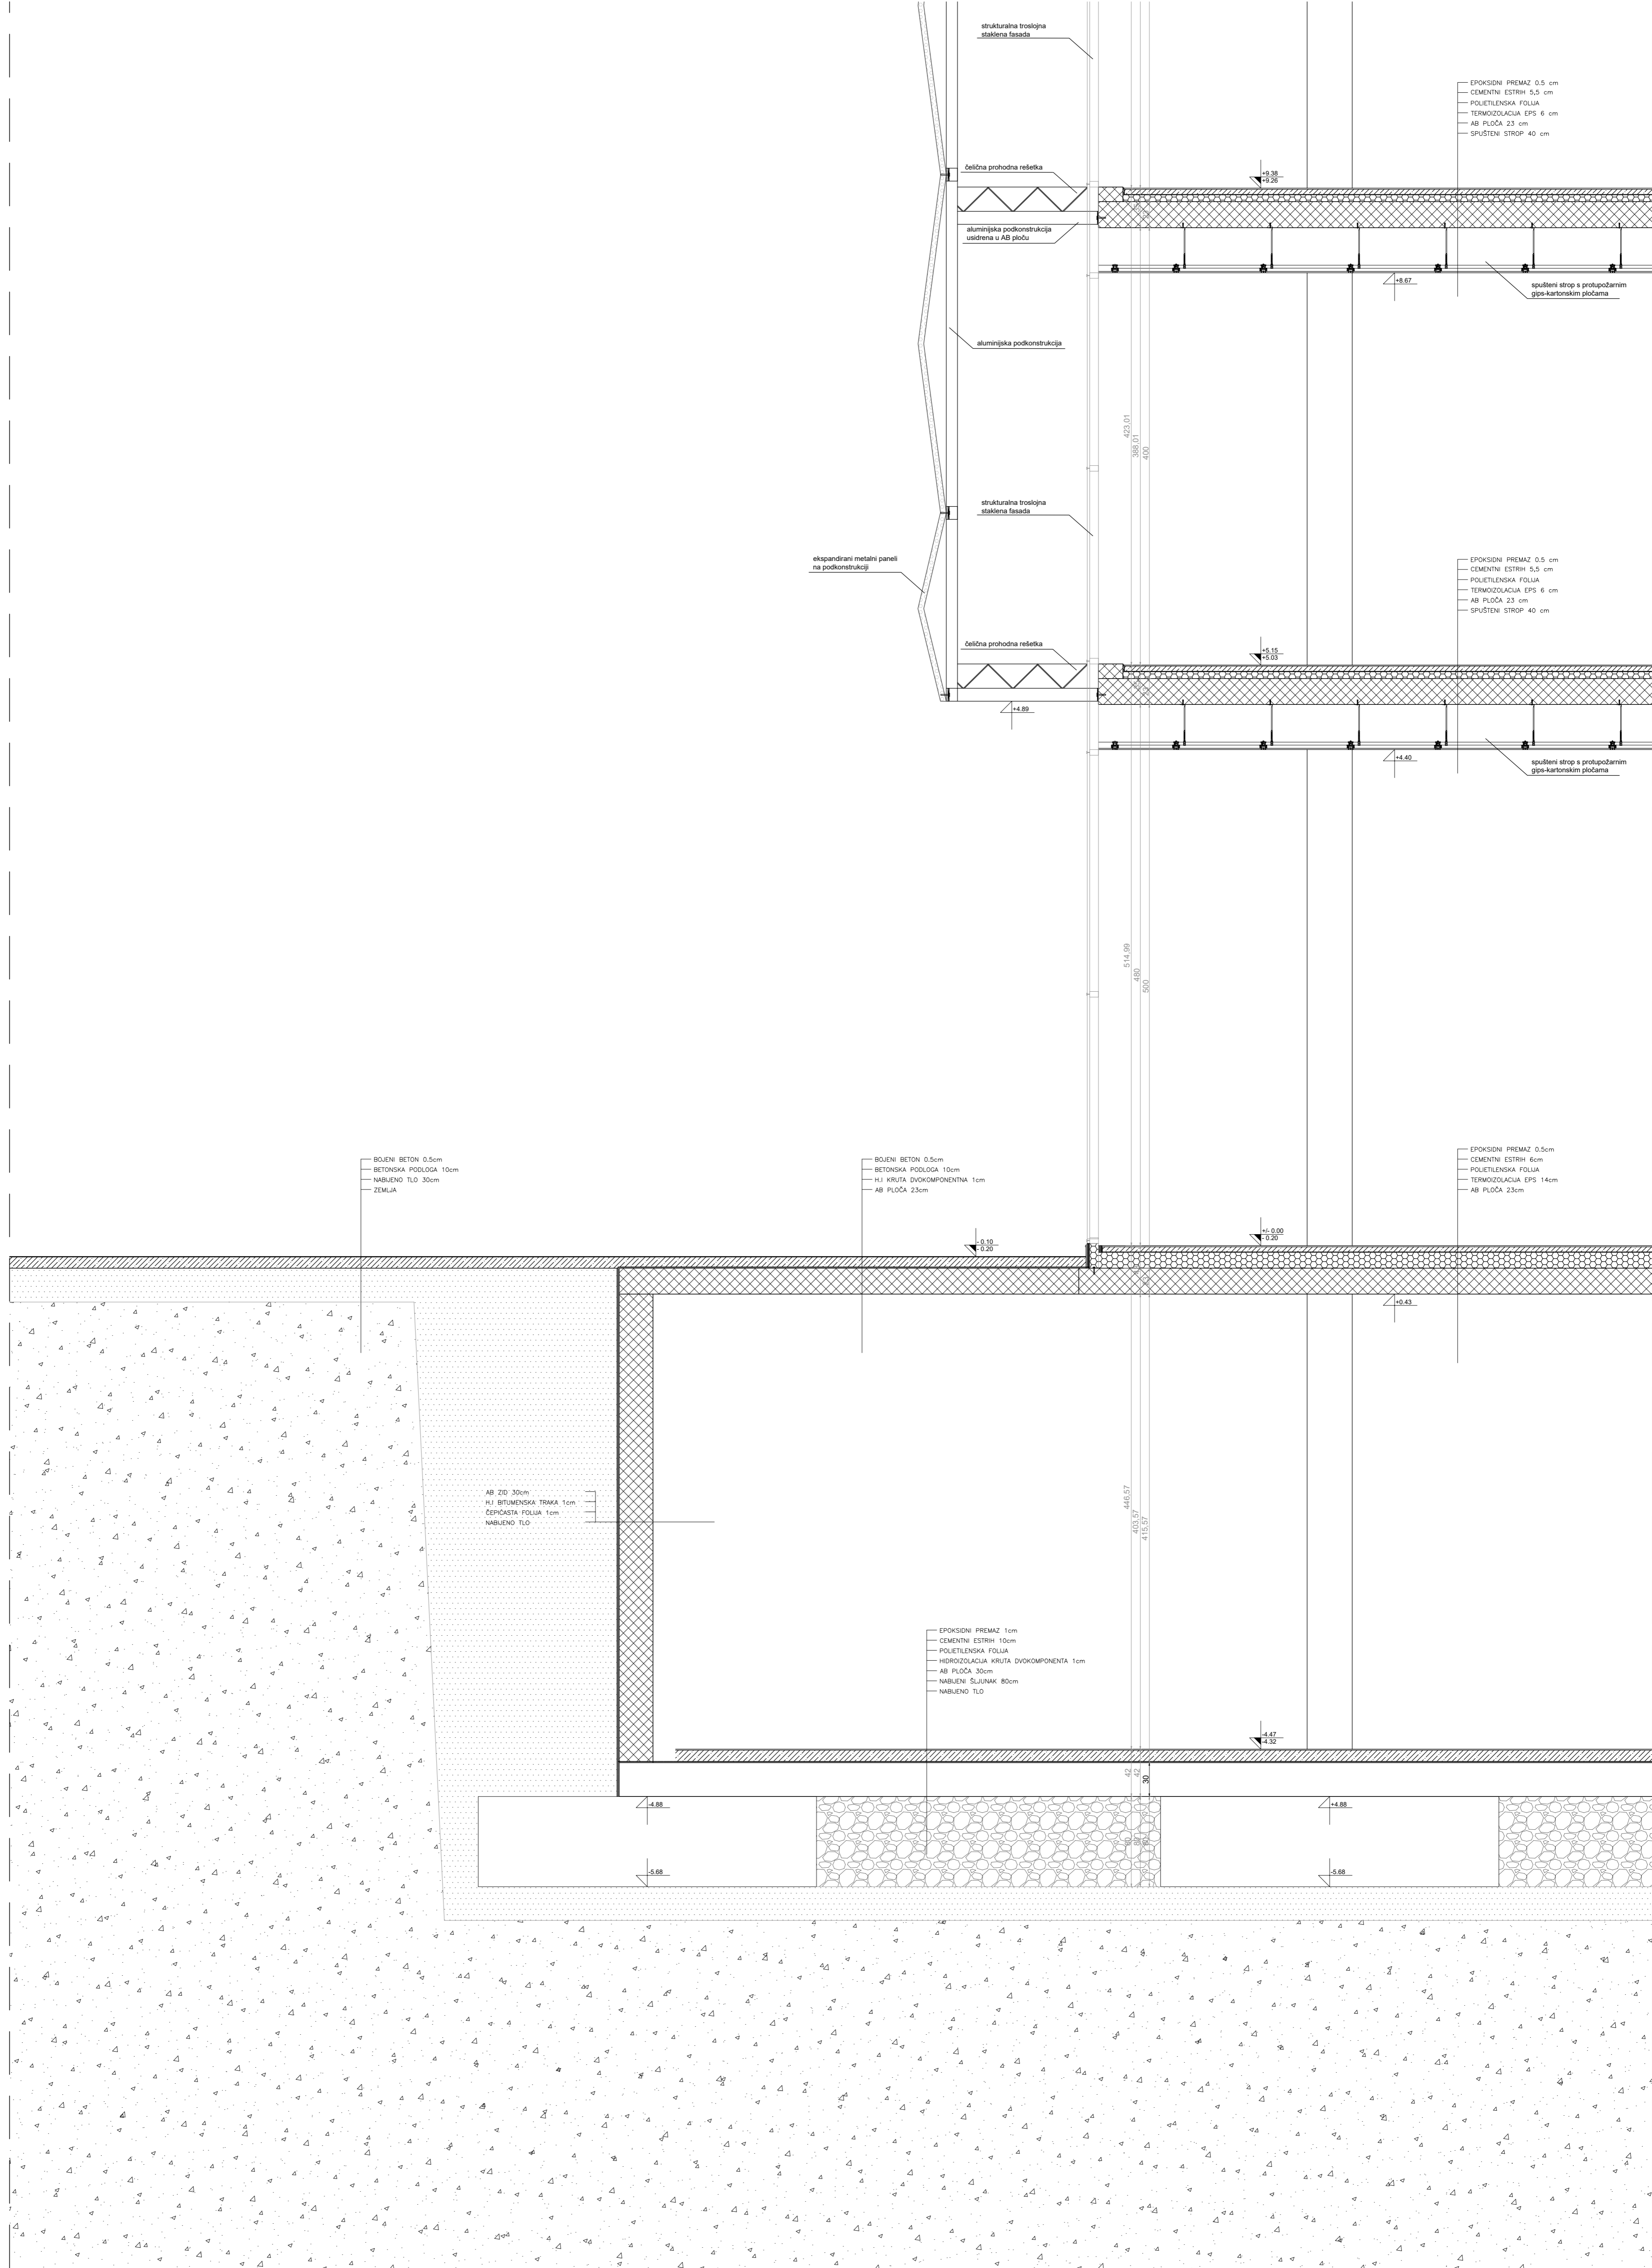


Građevinski fakultet Sveučilišta u Mostaru Sveučilišni prediplomski studij Arhitekture i urbanizma			
kolegij:	ARHITEKTONSKO-URBANISTIČKI STUDIO - završni rad (POSLOVNE ZGRADE)		
studentica:	Tihana Miović	datum:	ak. god. 19/20
dionica:	ARHITEKTONSKE KONSTRUKCIJE	list broj:	1
nastavnici:	doc. Valerija Kopilaš, Robert Raguž viši asistent		
crtež:	SEGMENT PRESJEK 1:20		

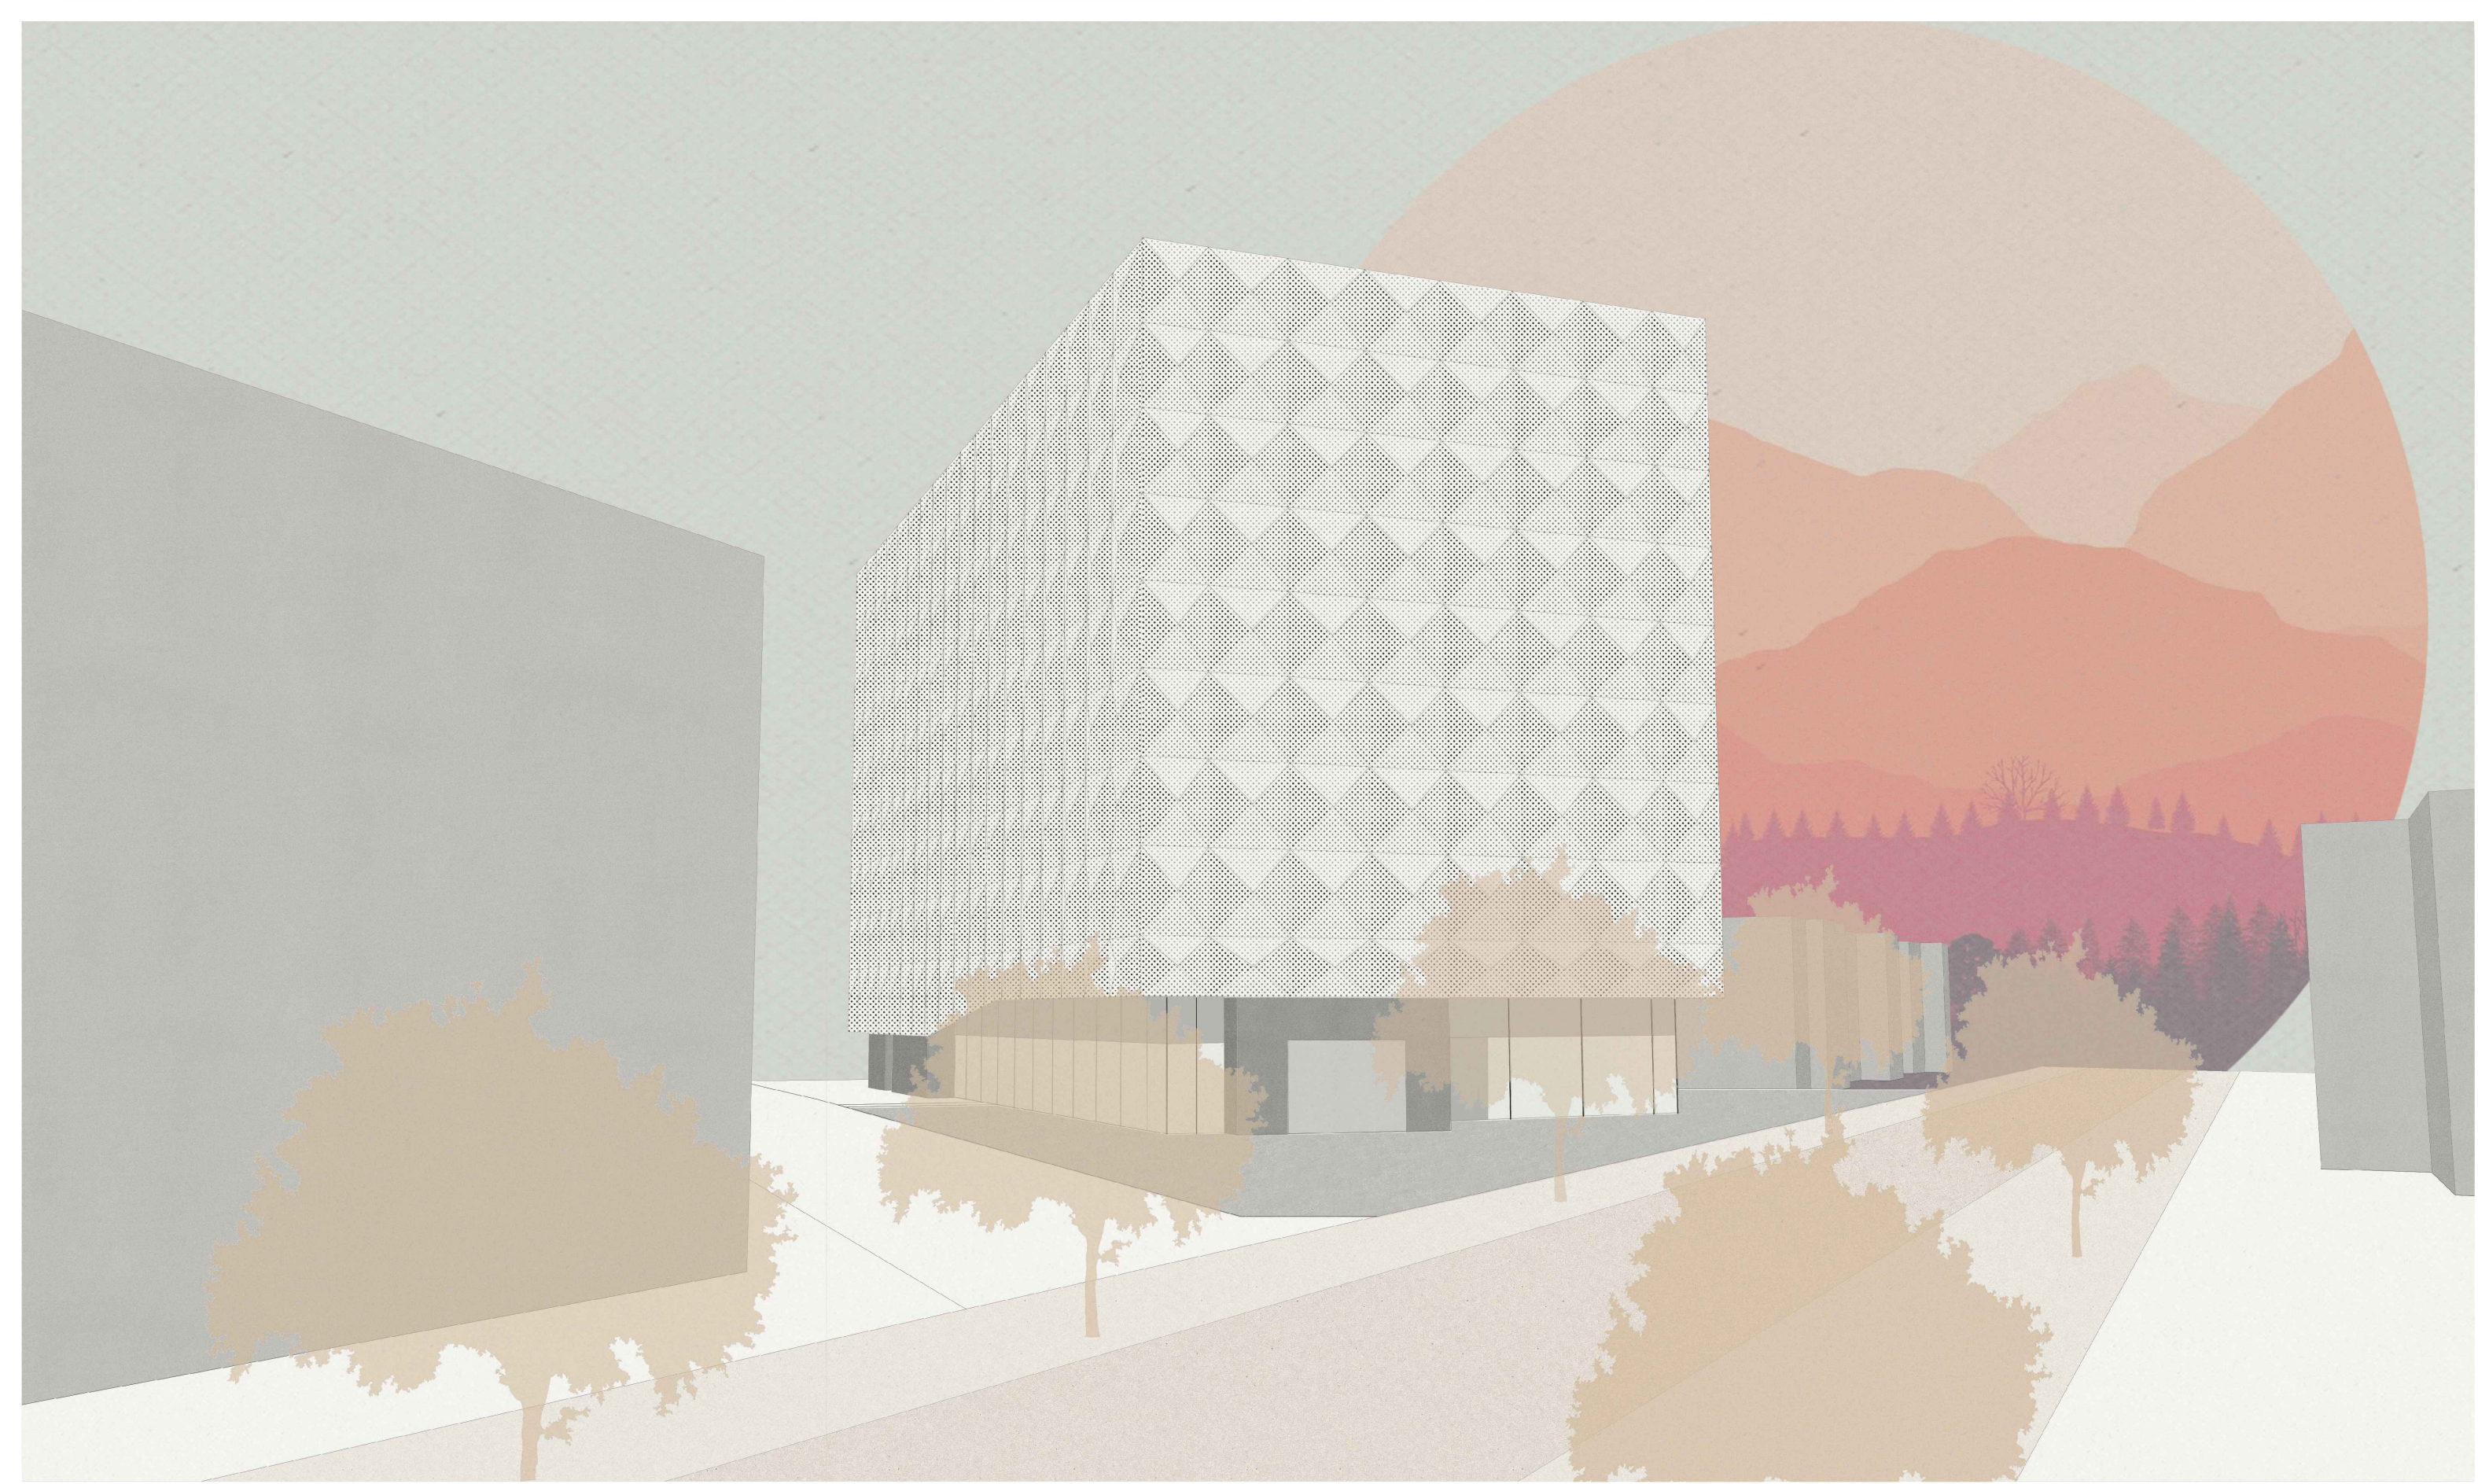

PERSPEKTIVNI PRIKAZ

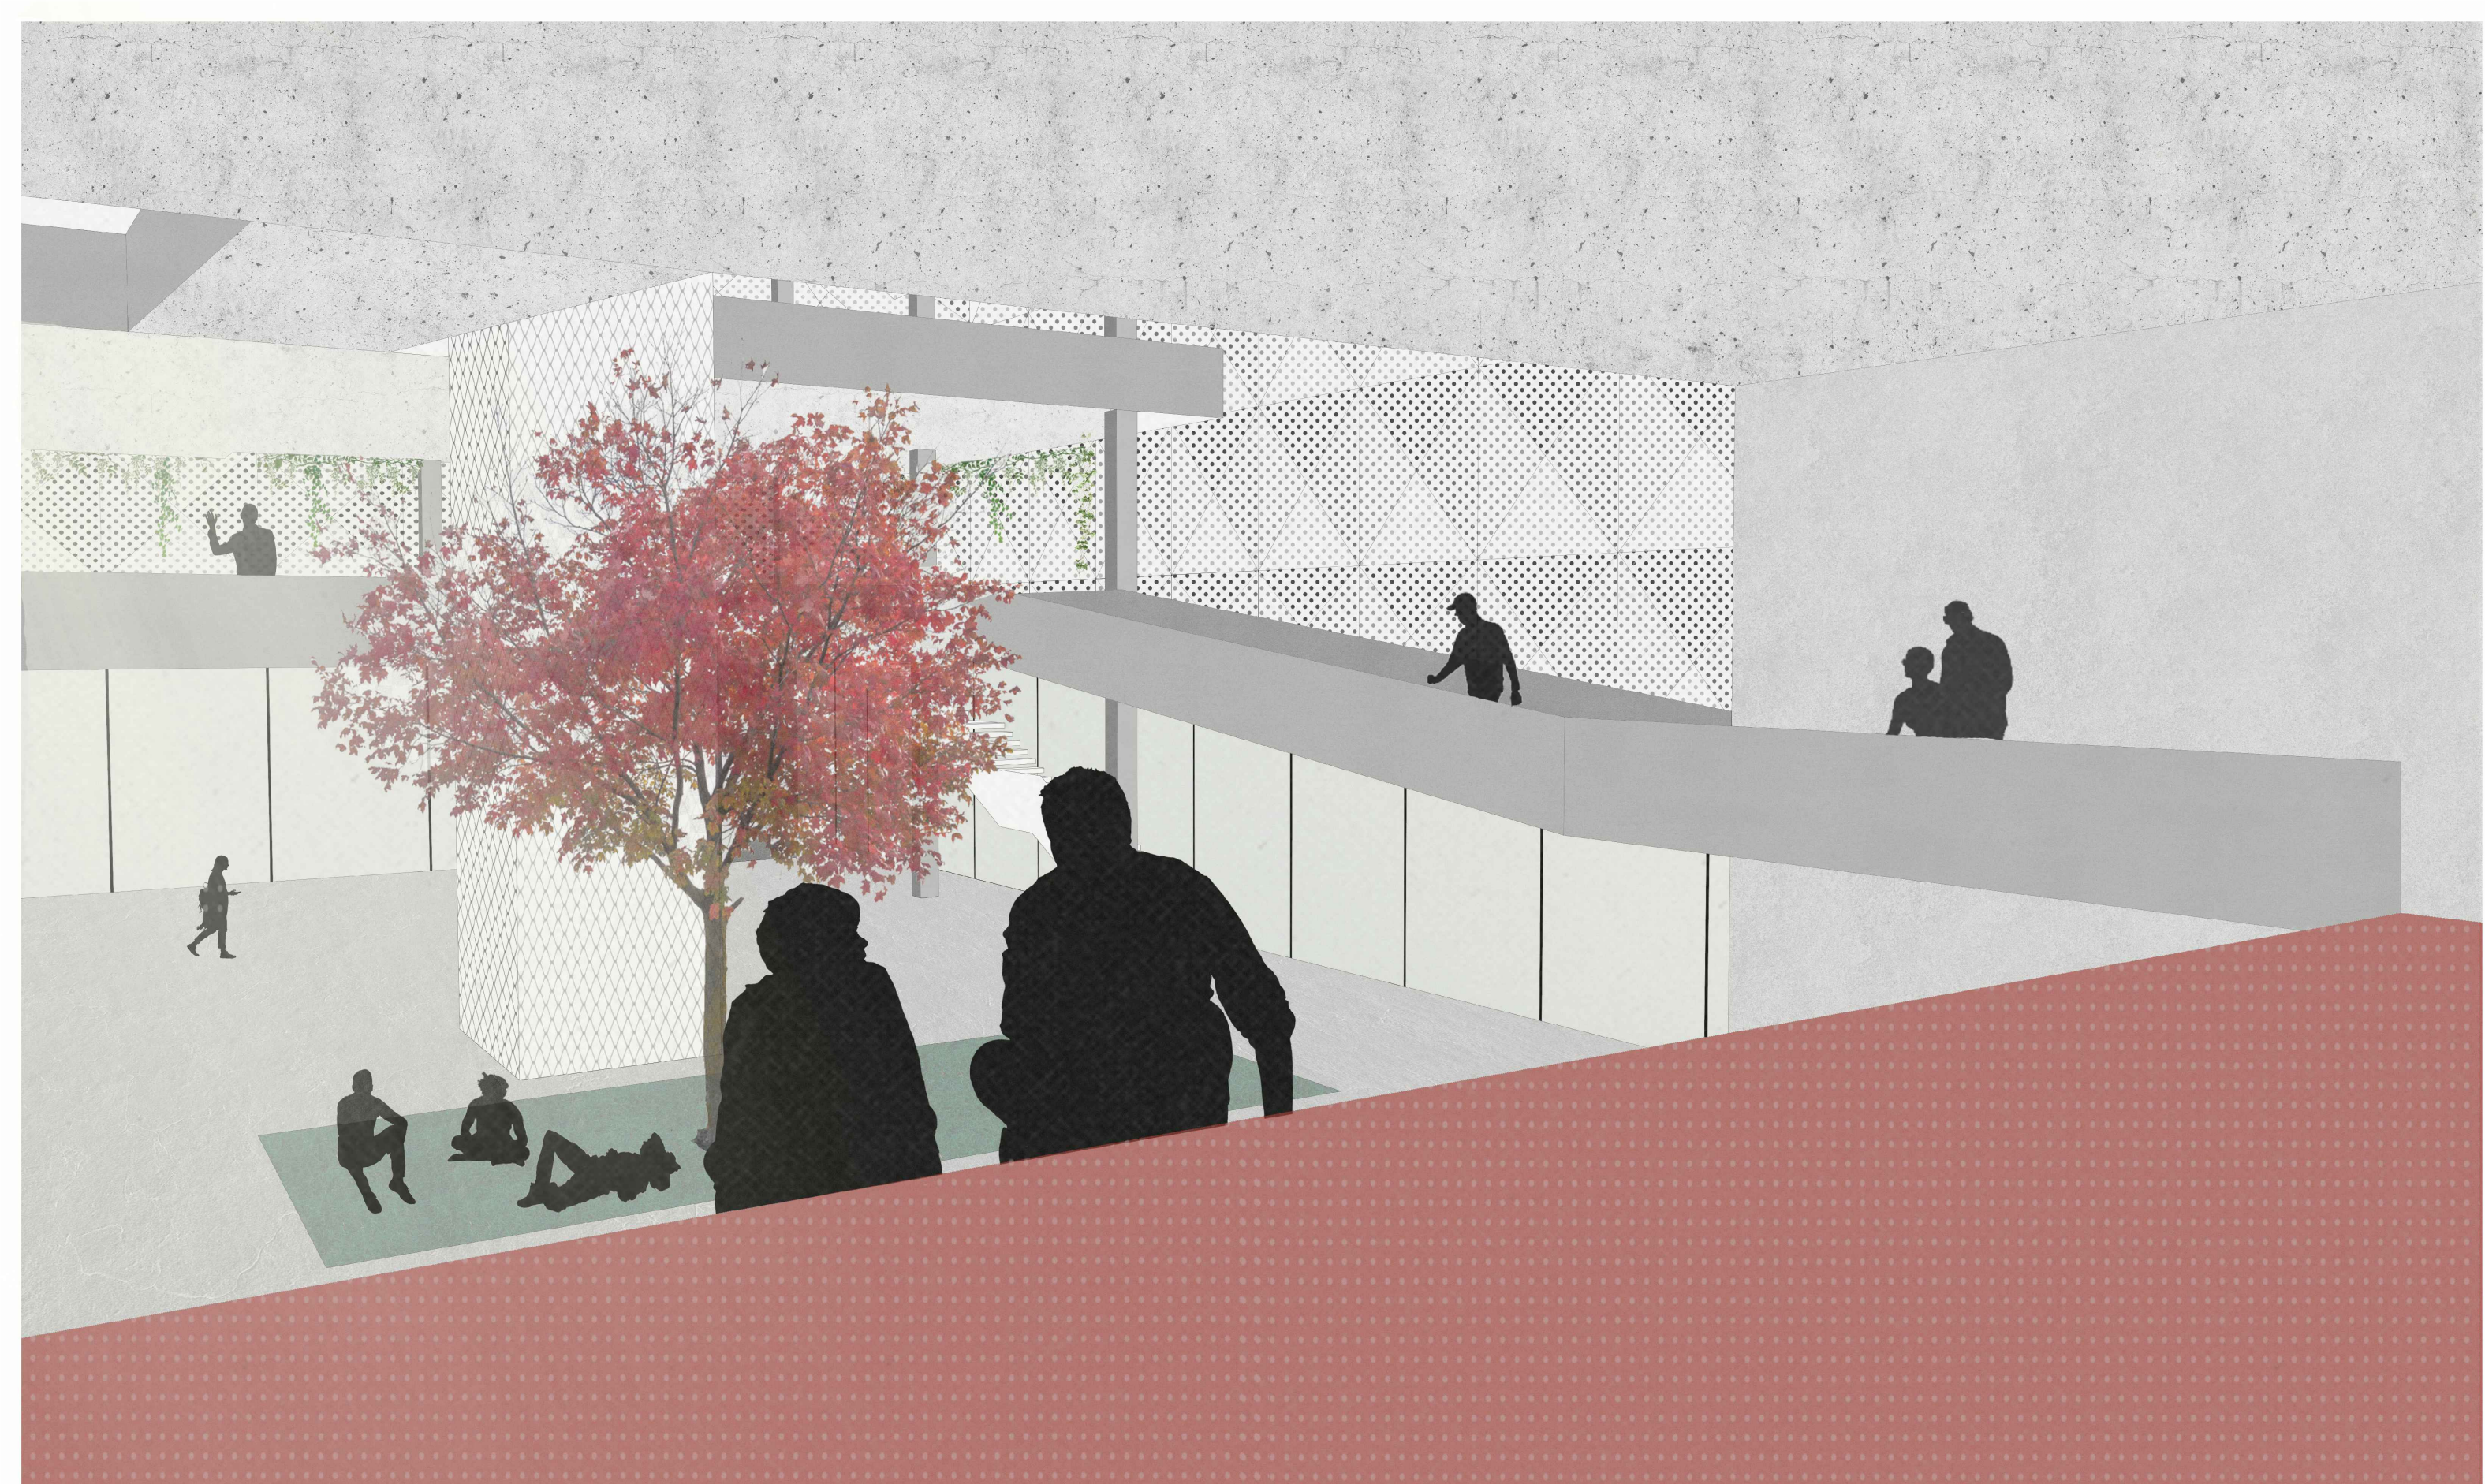



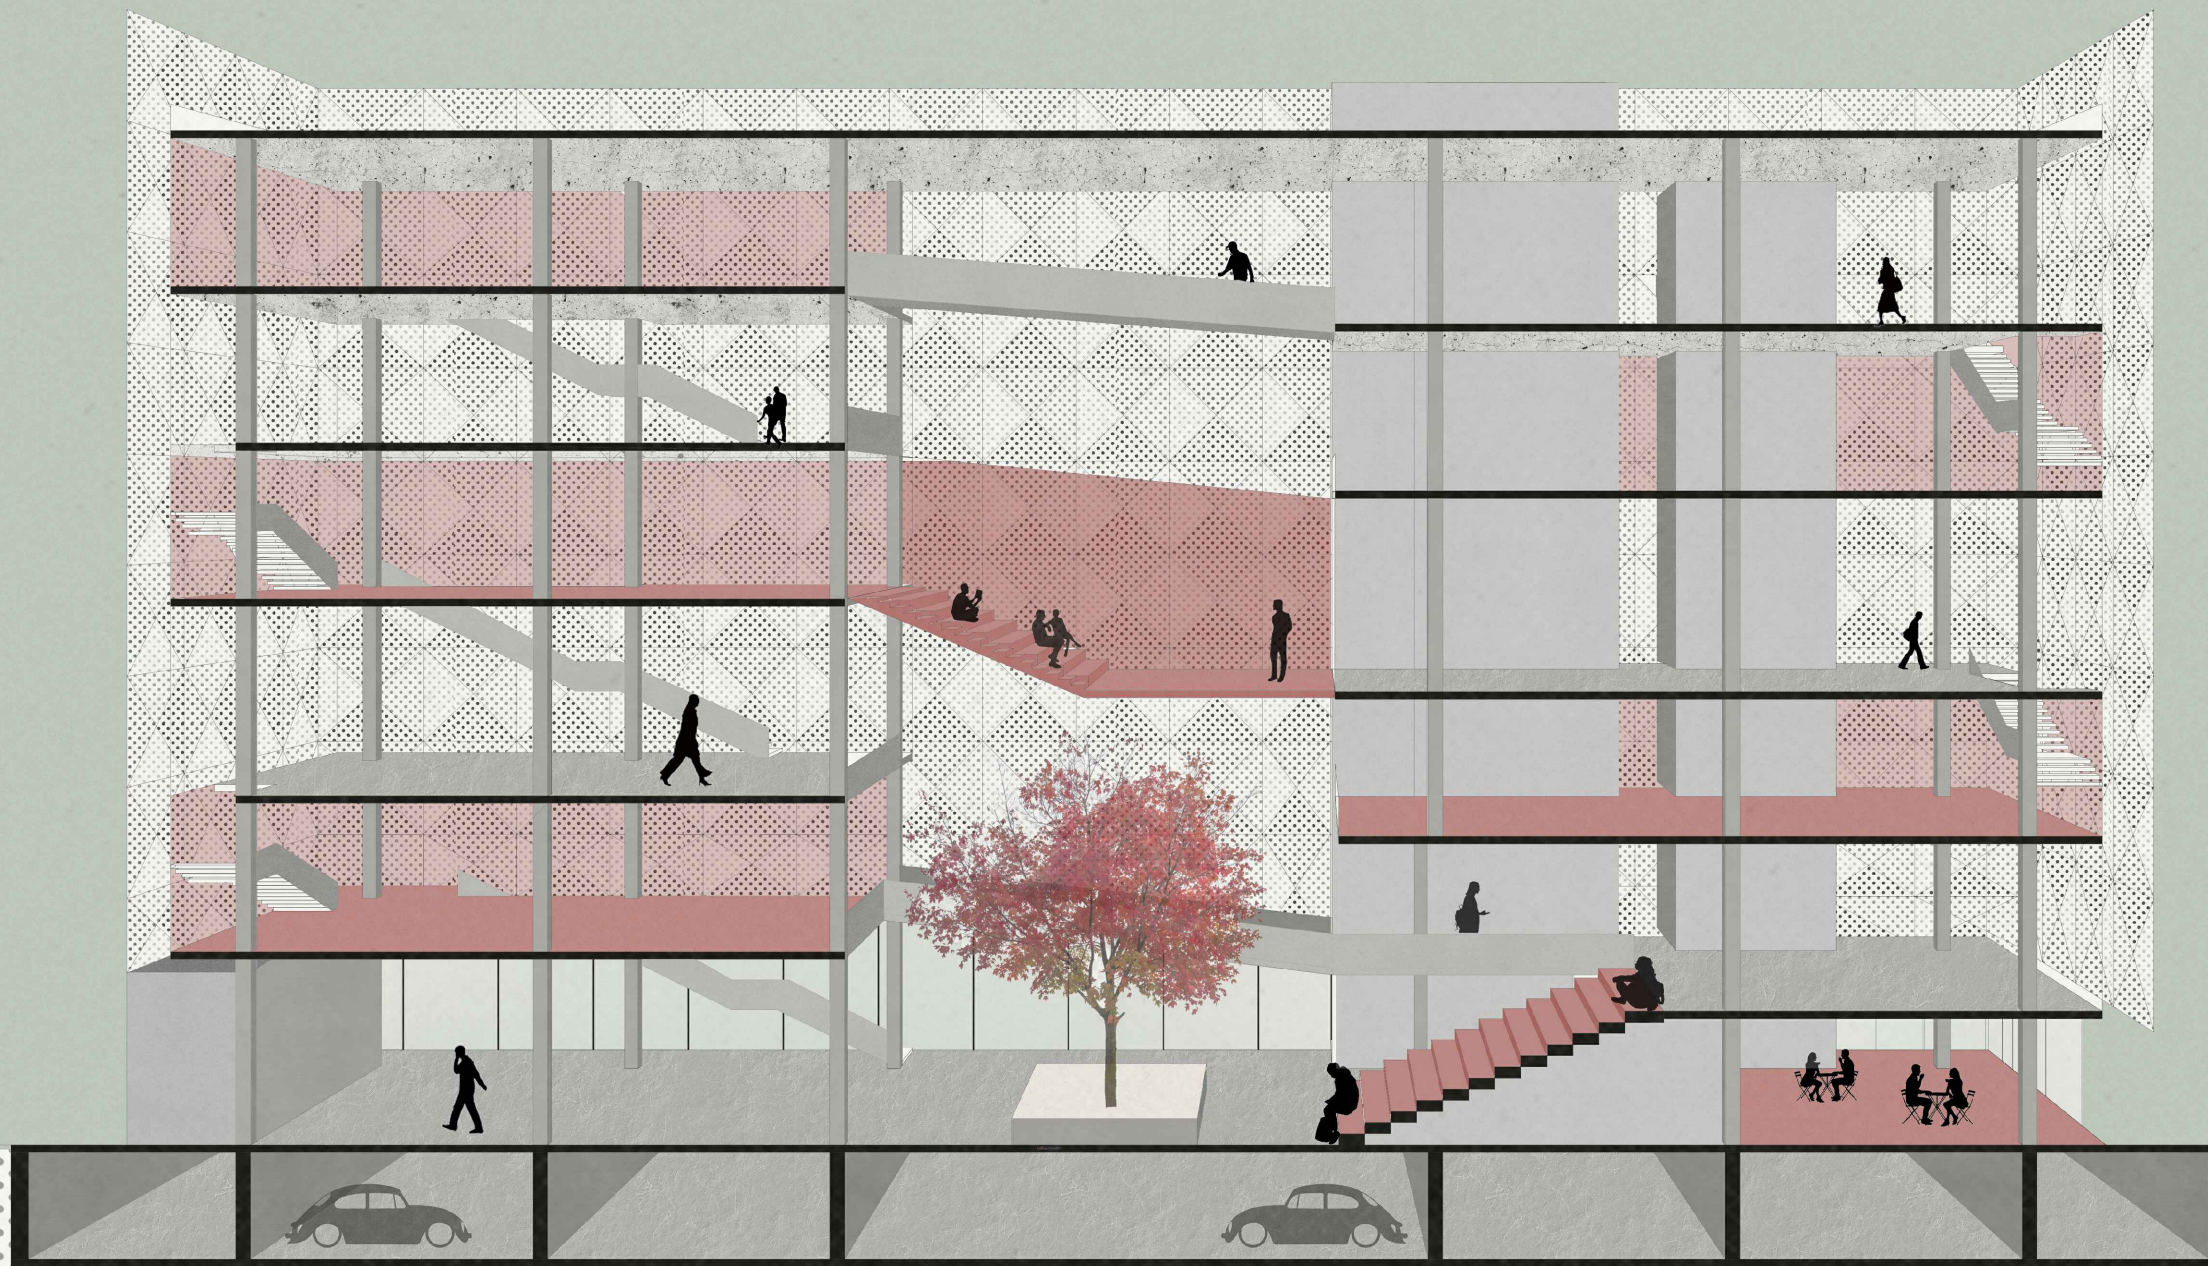

PERSPEKTIVNI PRESJEK